


# PROYECTOS PARA LA REFORMA DE LA PUERTA DEL SOL.


Escala de 1 por 1500 metros.

Proyecto del Arquitecto D. Juan Bautista Seironet.

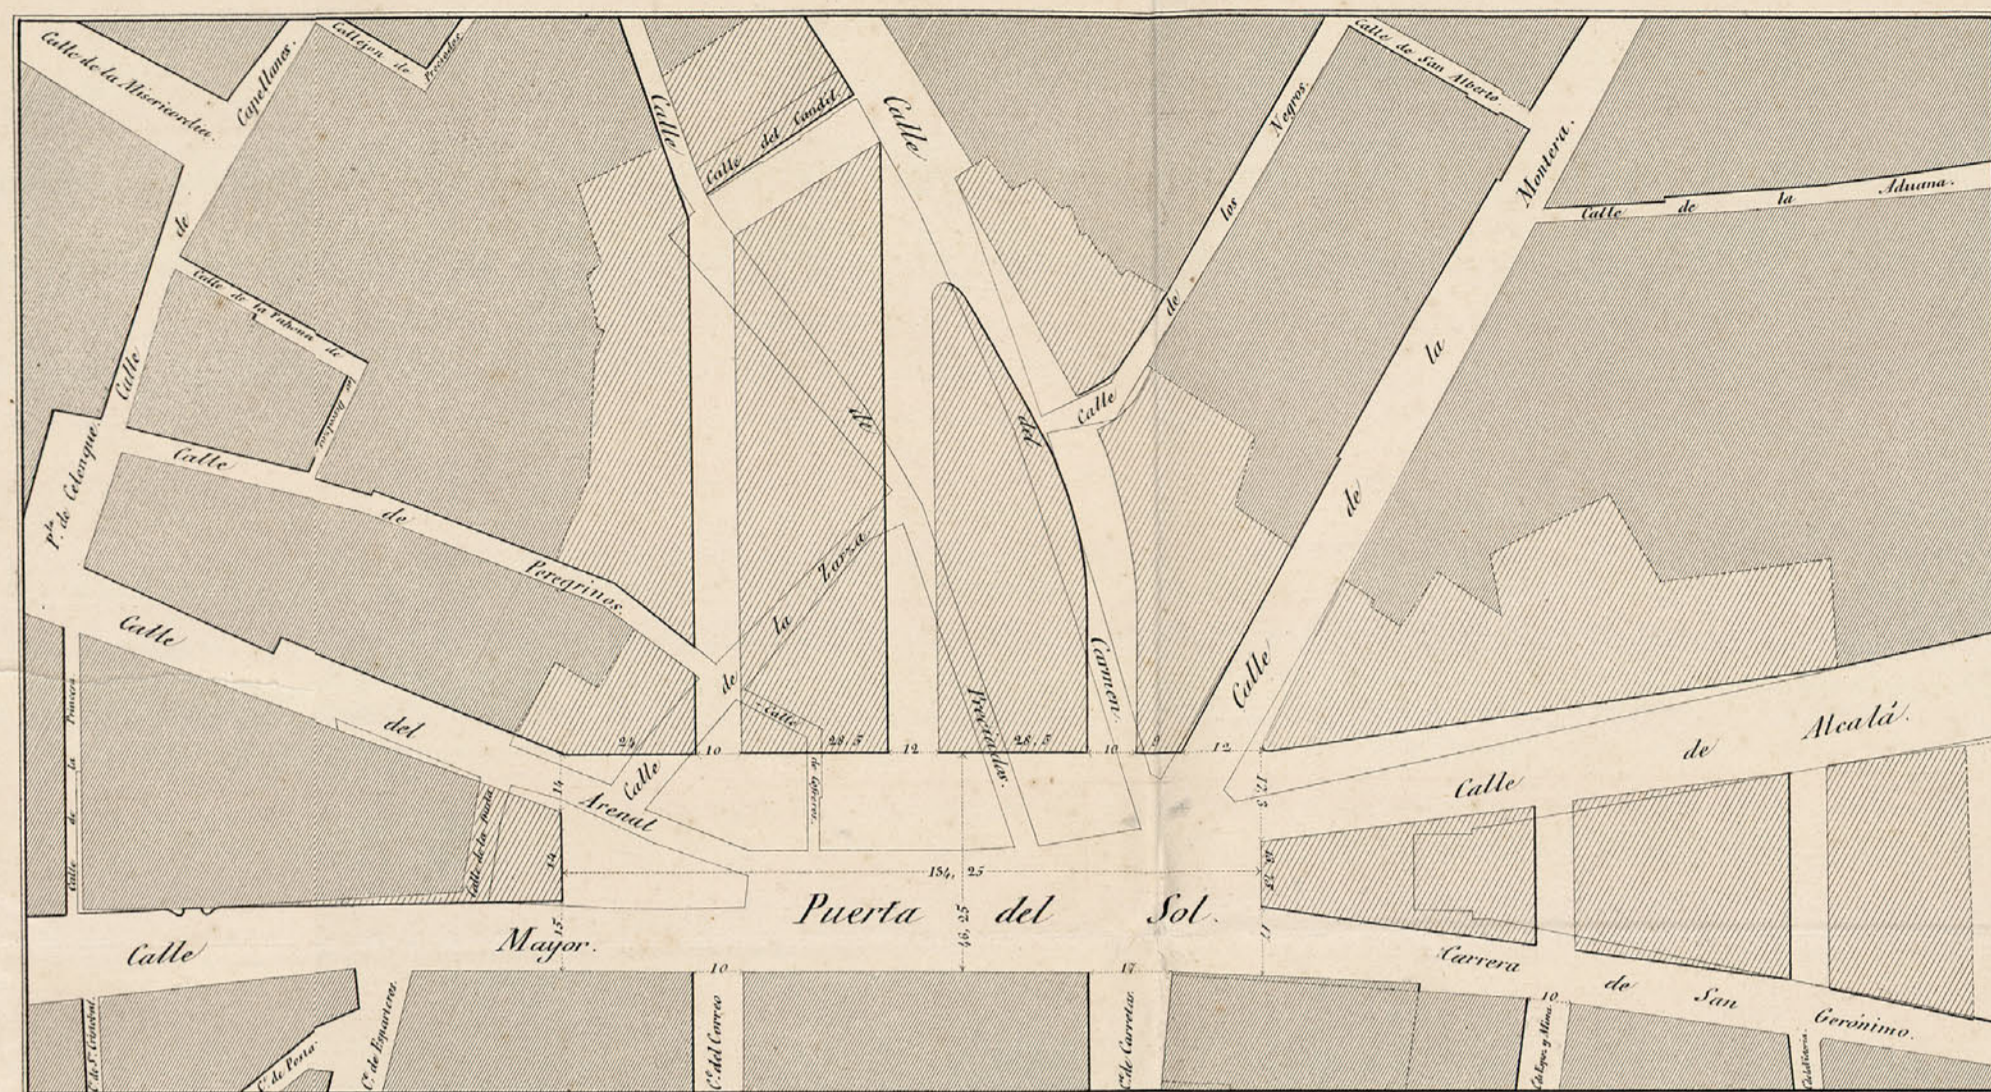


Superficie de la antigua plaza	5,069 metros.
Dim. de la plaza del proyecto	6,909 "
Aumento en la plaza	1,840 "

Proyecto de los Ingenieros D. Lucio del Valle, D. Juan Rivera y D. José Morer.

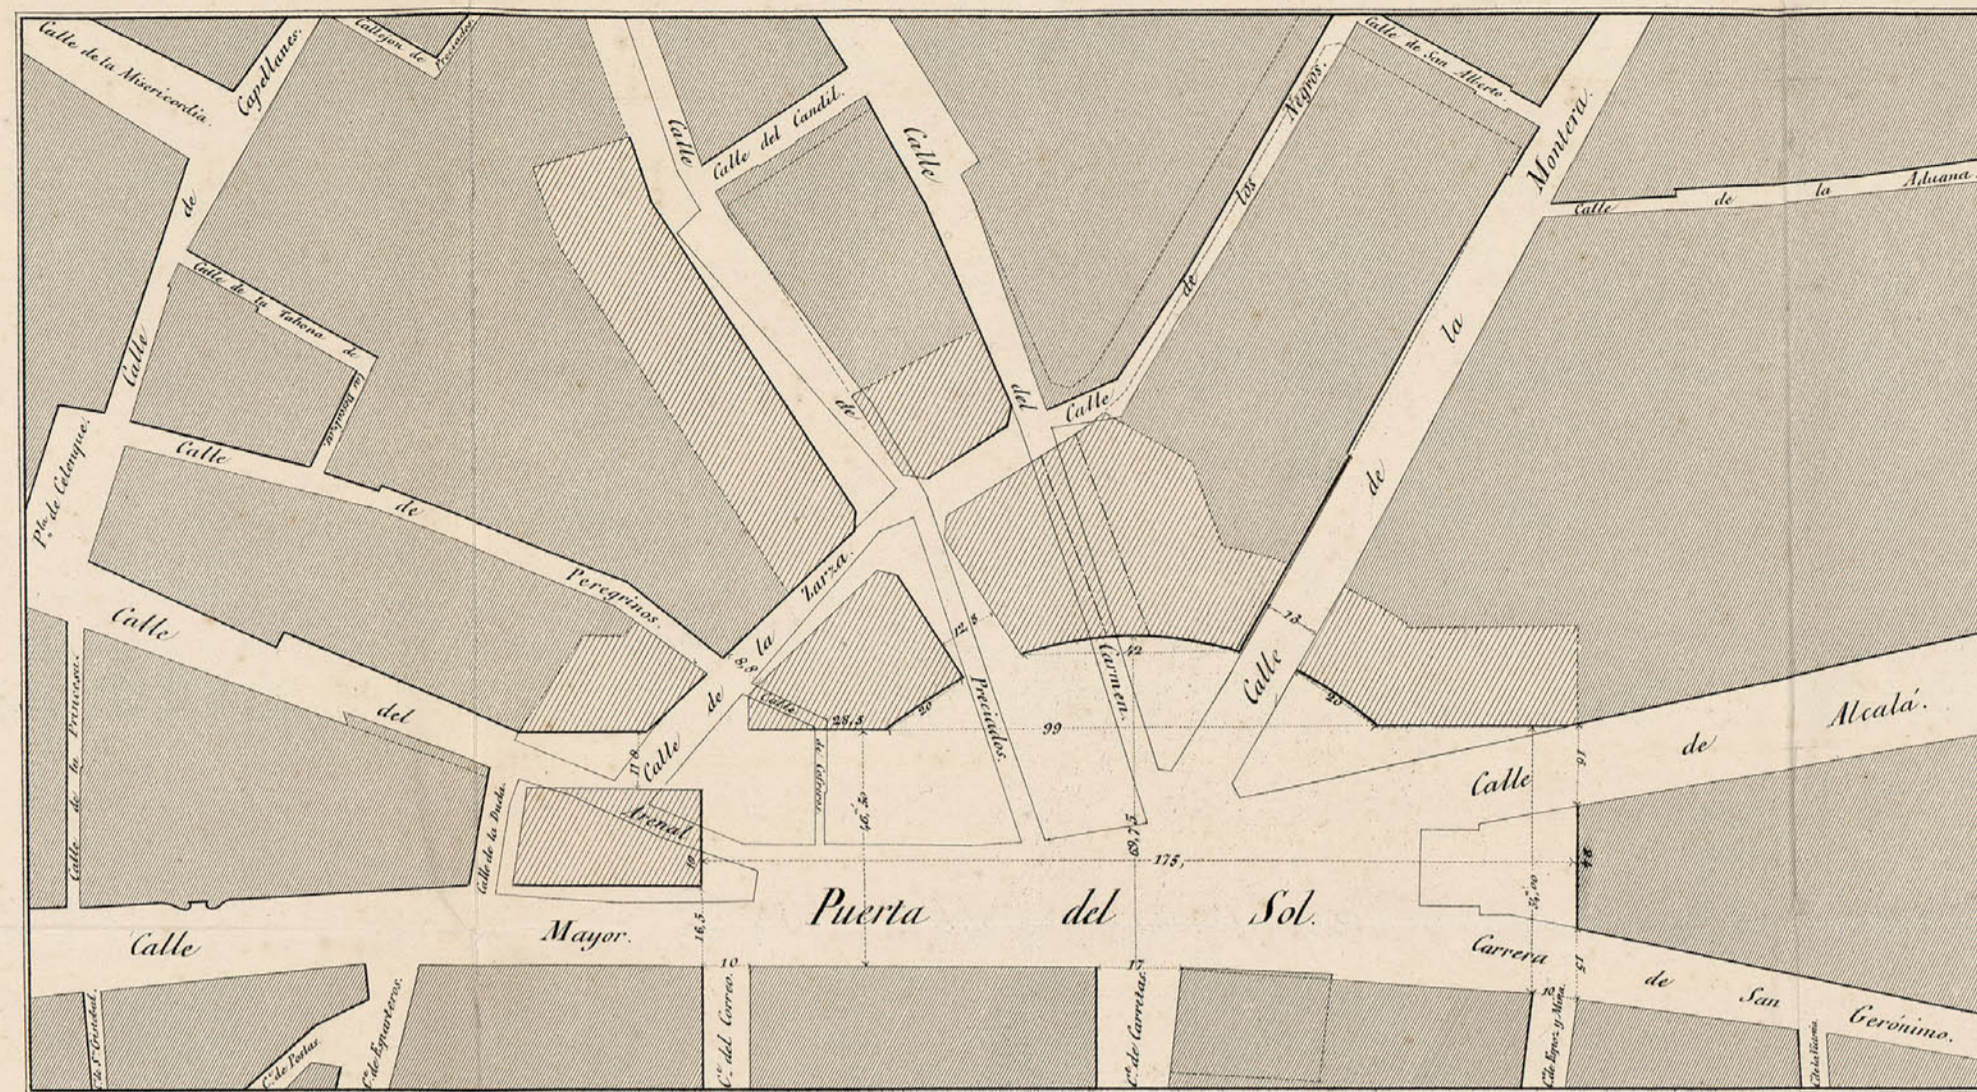


Superficie de la antigua plaza	5,069 metros.
Dim. de la plaza del proyecto	9,816 "
Aumento en la plaza	4,747 "

Proyecto de la ley de 28 de Junio de 1857.

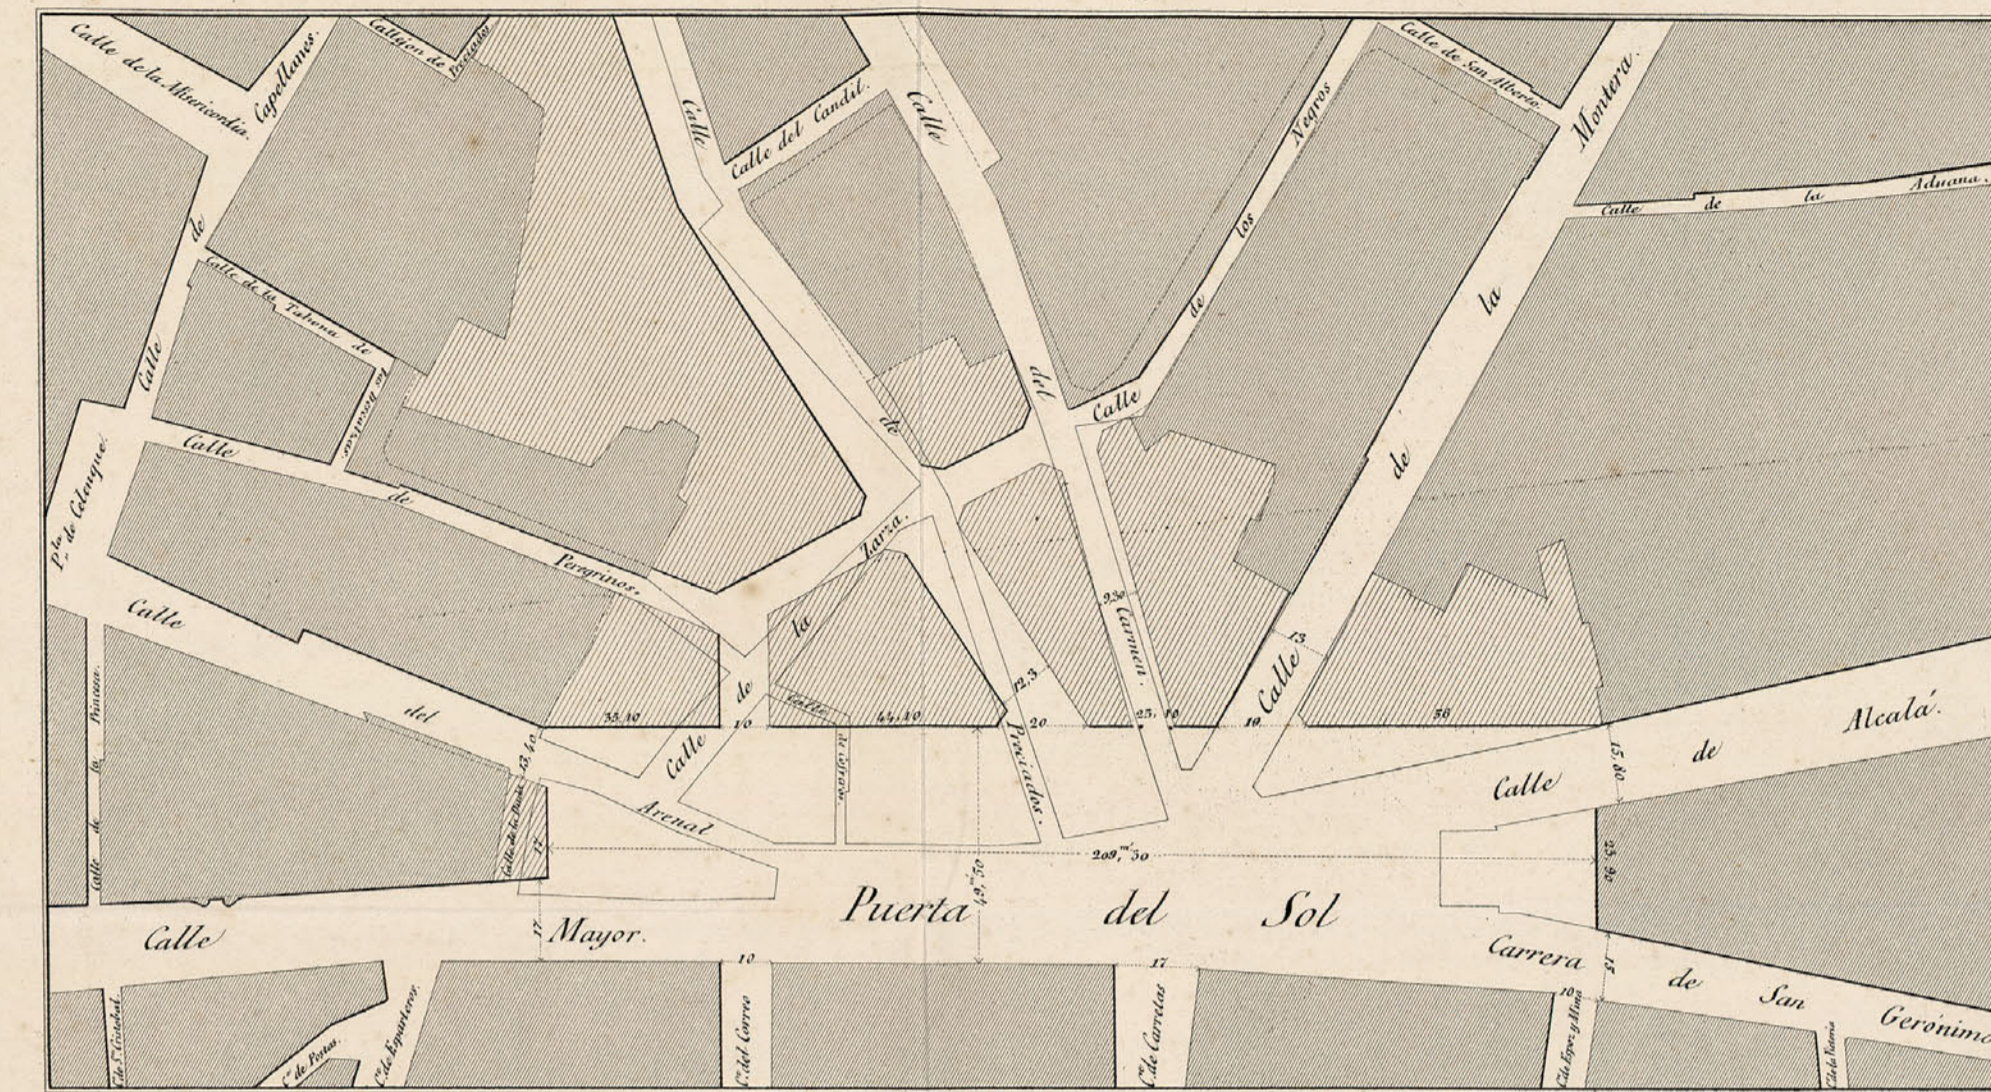


Superficie de la antigua plaza	5,069 metros.
Dim. de la plaza del proyecto	10,361 "
Aumento en la plaza	5,292 "

Proyecto segundo de la Junta consultiva de Policía Urbana.

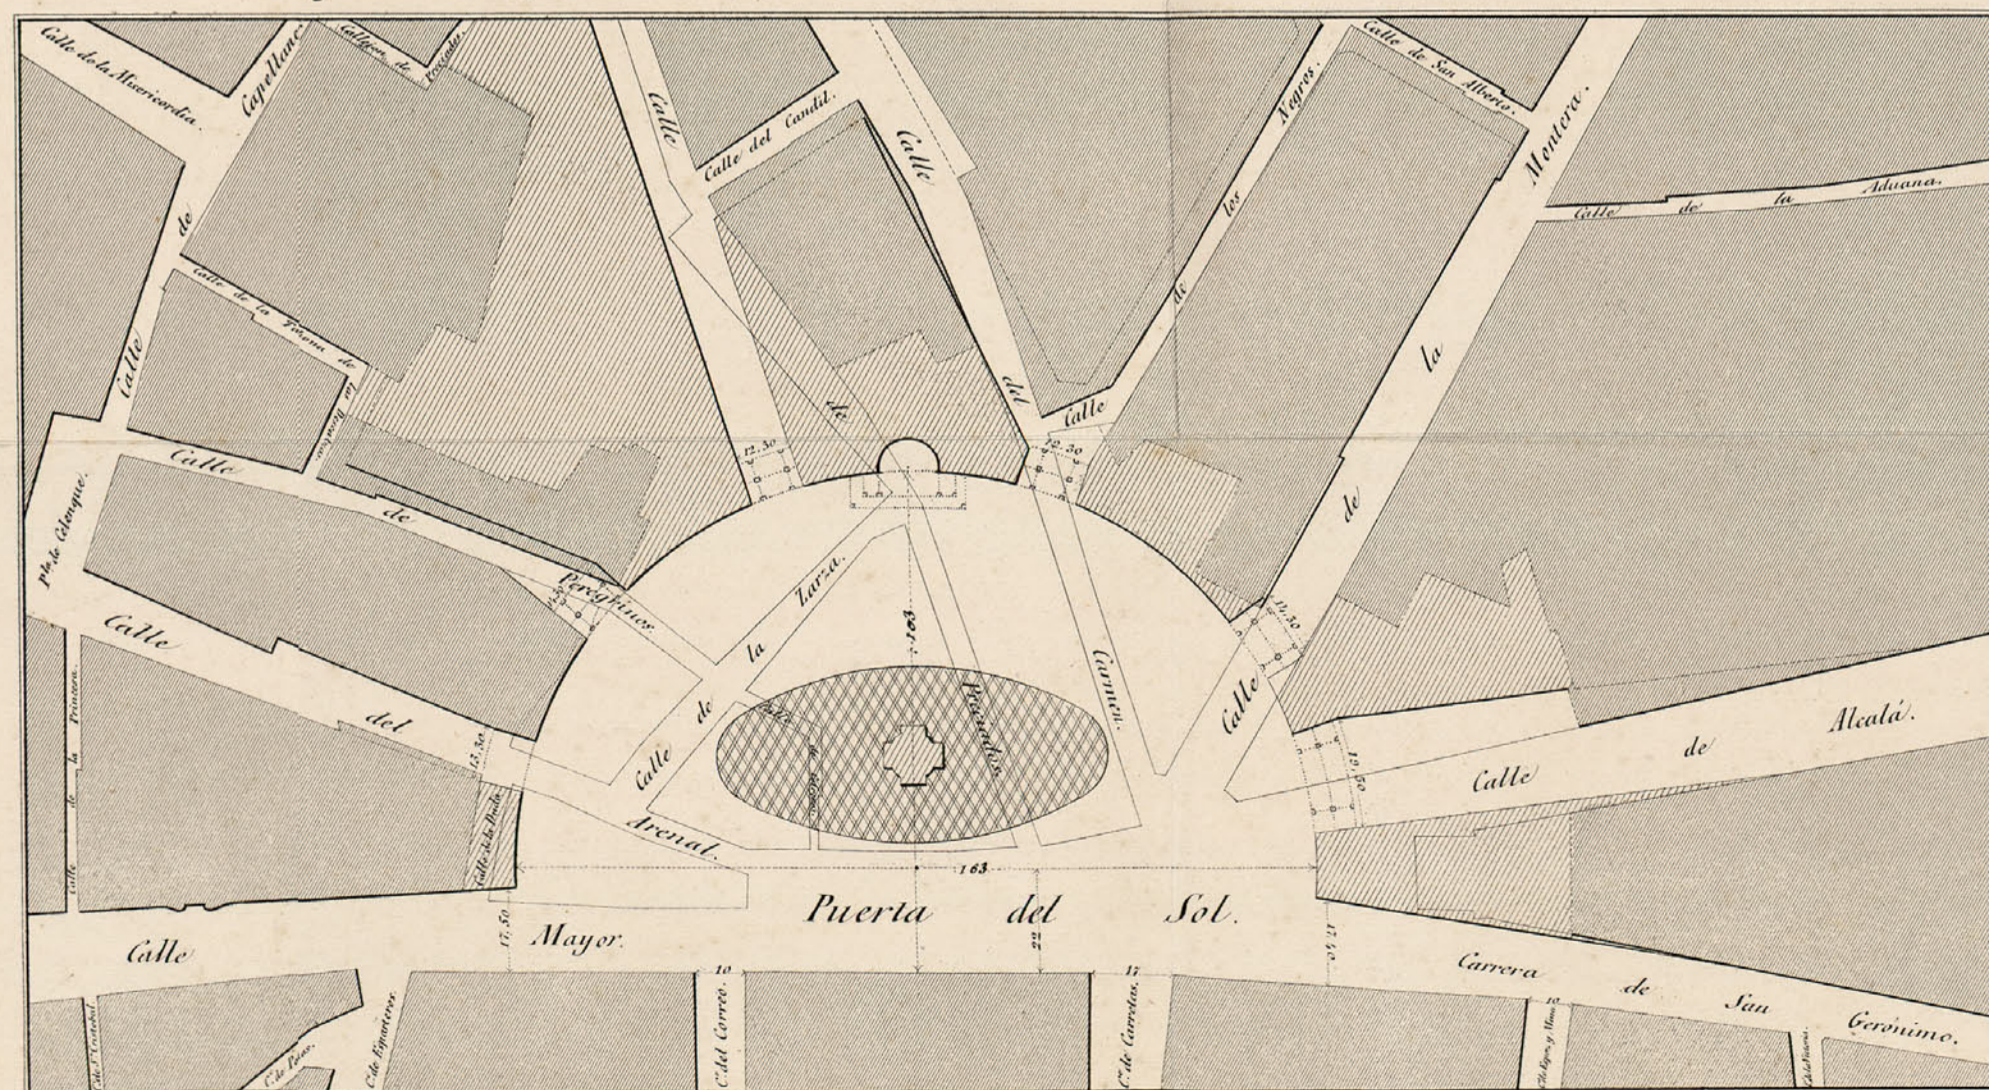


Superficie de la antigua plaza	5,069 metros.
Dim. total del proyecto	14,338 "
Dim. del jardín central	3,650 "
Aumento en la plaza para la vía pública	5,619 "

Proyecto de la Academia de Nobles artes de San Fernando.

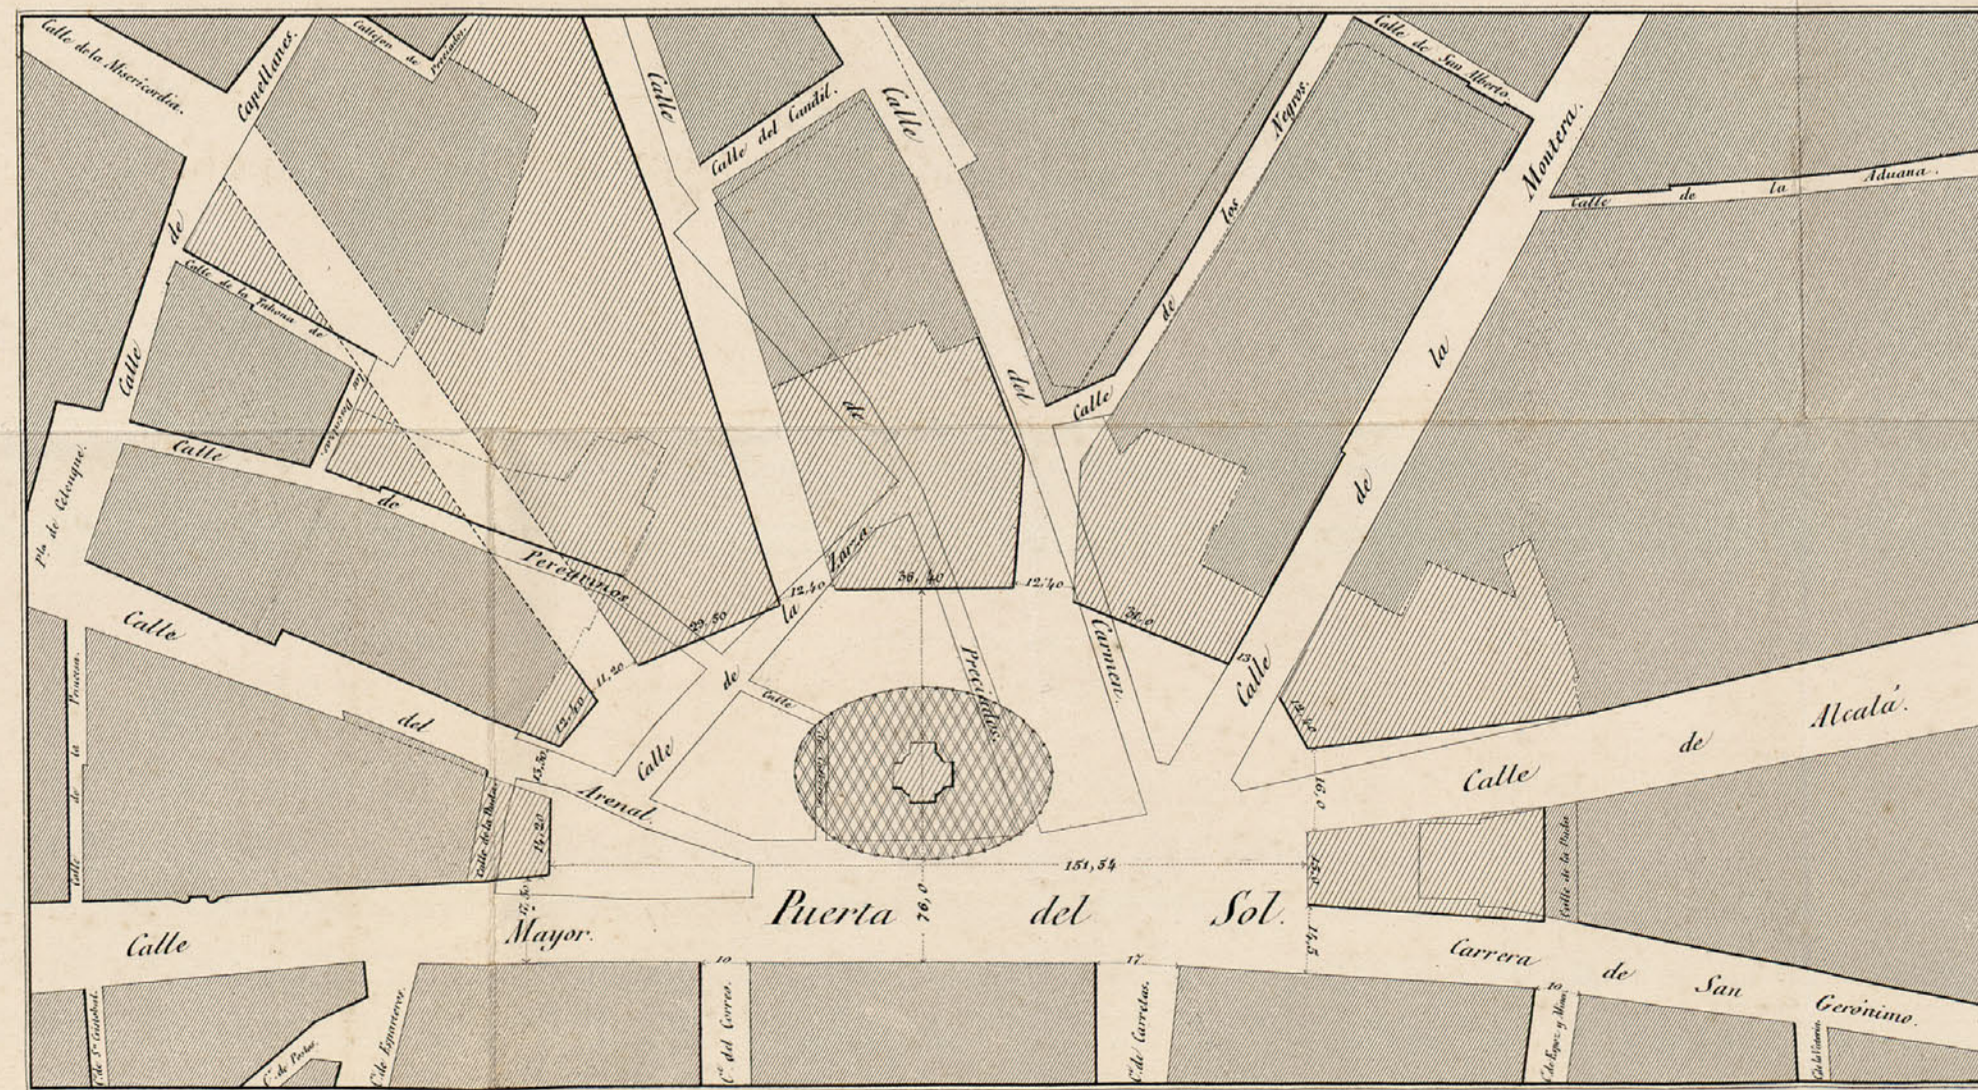

Superficie de la antigua plaza	5,069 metros.
Dim. total del proyecto	16,135 "
Dim. del jardín central	4,388 "
Aumento en la plaza para la vía pública	3,678 "

Proyecto de la Direccion facultativa de las obras de la Puerta del Sol, aprobado definitivamente por el Gobierno.

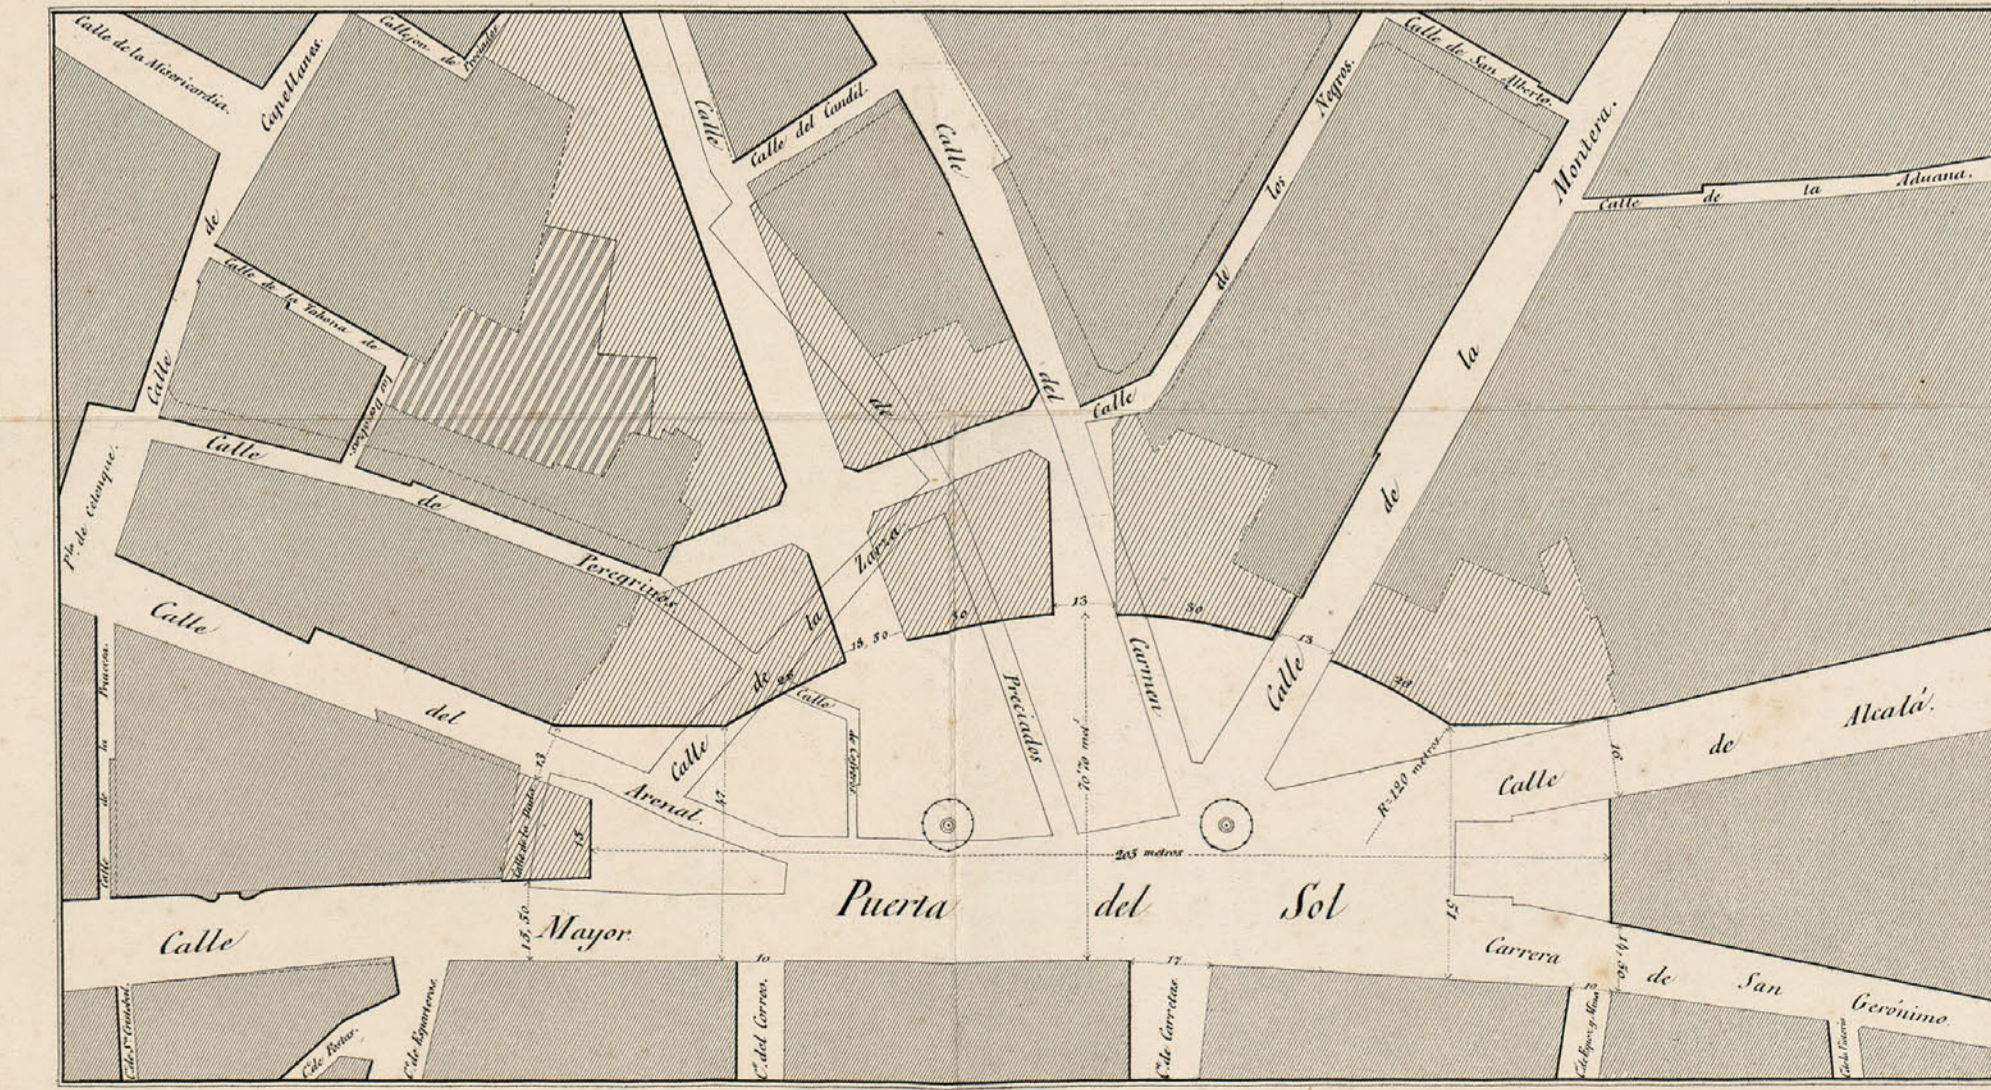

Superficie de la antigua plaza	5,069 metros.
Dim. de la plaza del proyecto	12,320 "
Aumento en la plaza	7,251 "

Los solares rayados mas claros son los correspondientes a las nuevas edificaciones de cada proyecto.

Veanse los números 5, 7, 8, 11, 14, 15, 18 y 19 de la Revista de Obras publicas.