


Proyecto de Ferrocarril de  
Circunvalación de Madrid  
y enlace de sus estaciones

PLANO GENERAL  
DE LAS ESTACIONES DEL HIPÓDROMO

Escala 1: 5,000

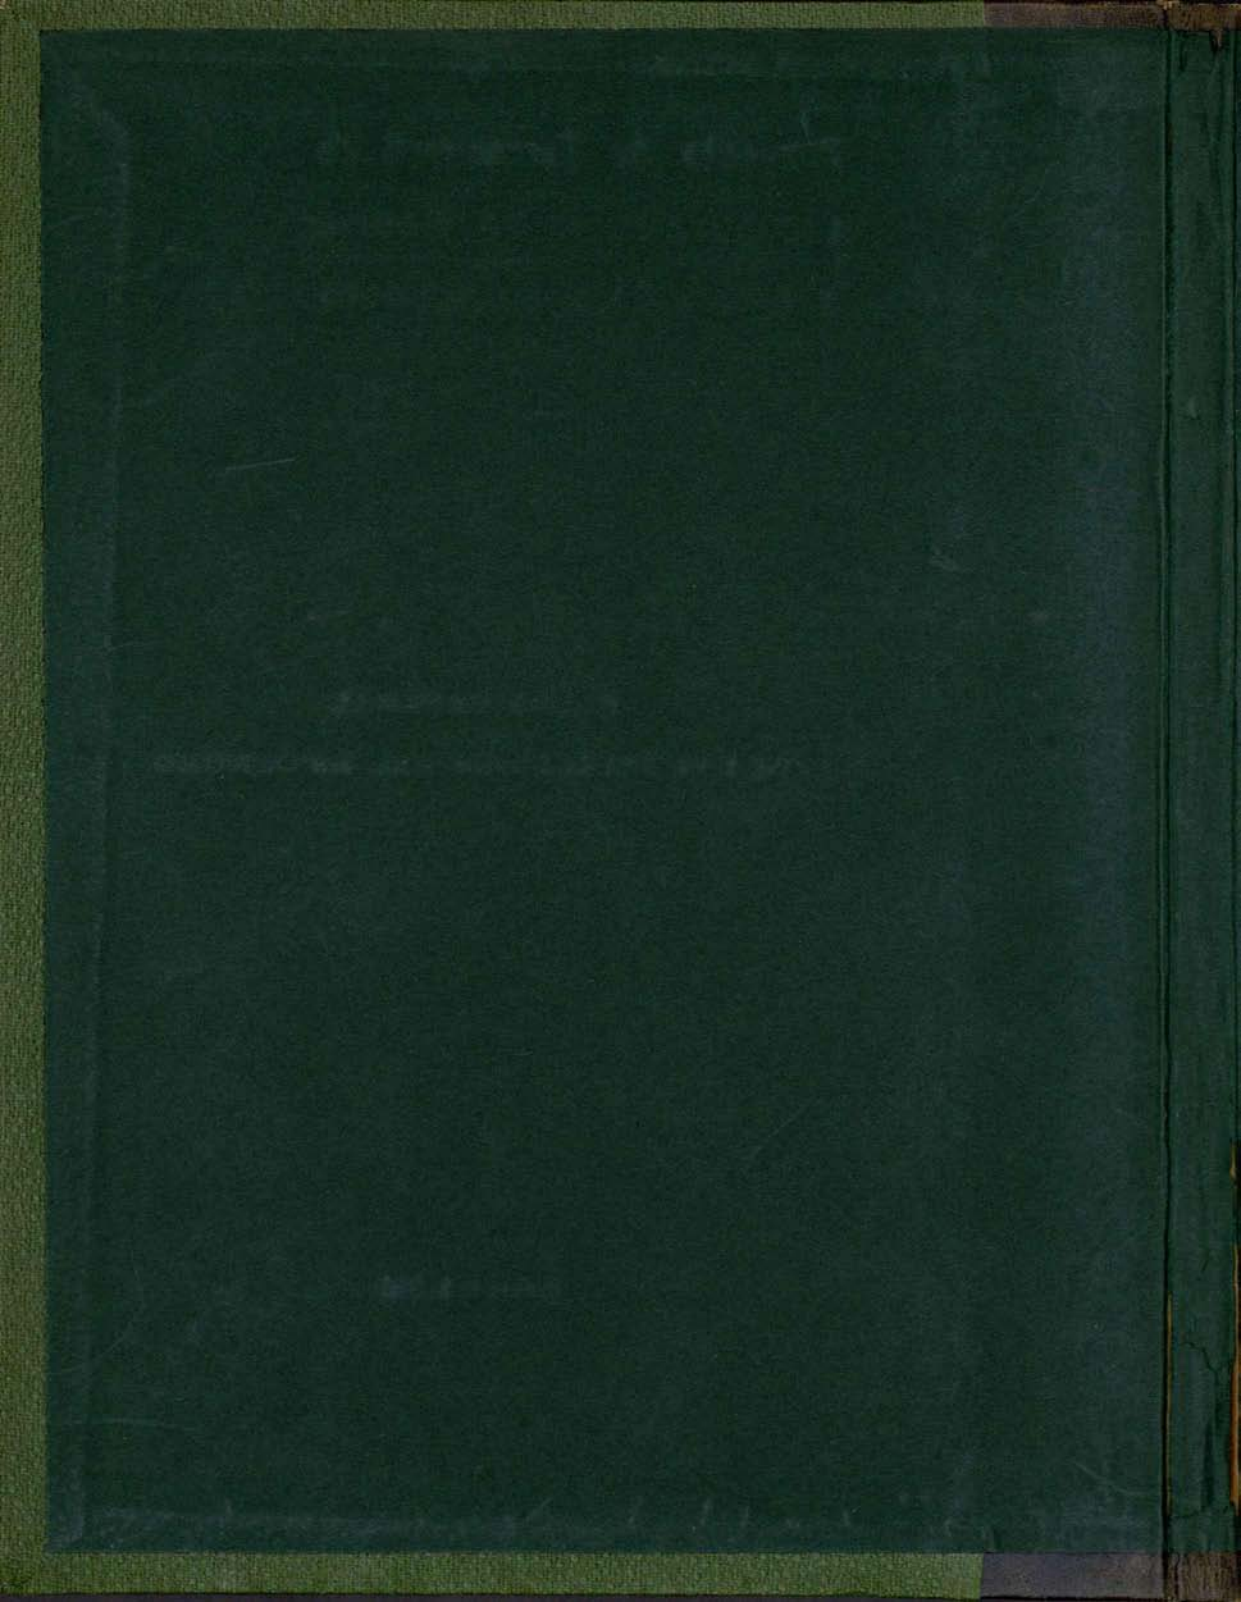


B  
181604

Cod. 1946/3

6273

1946

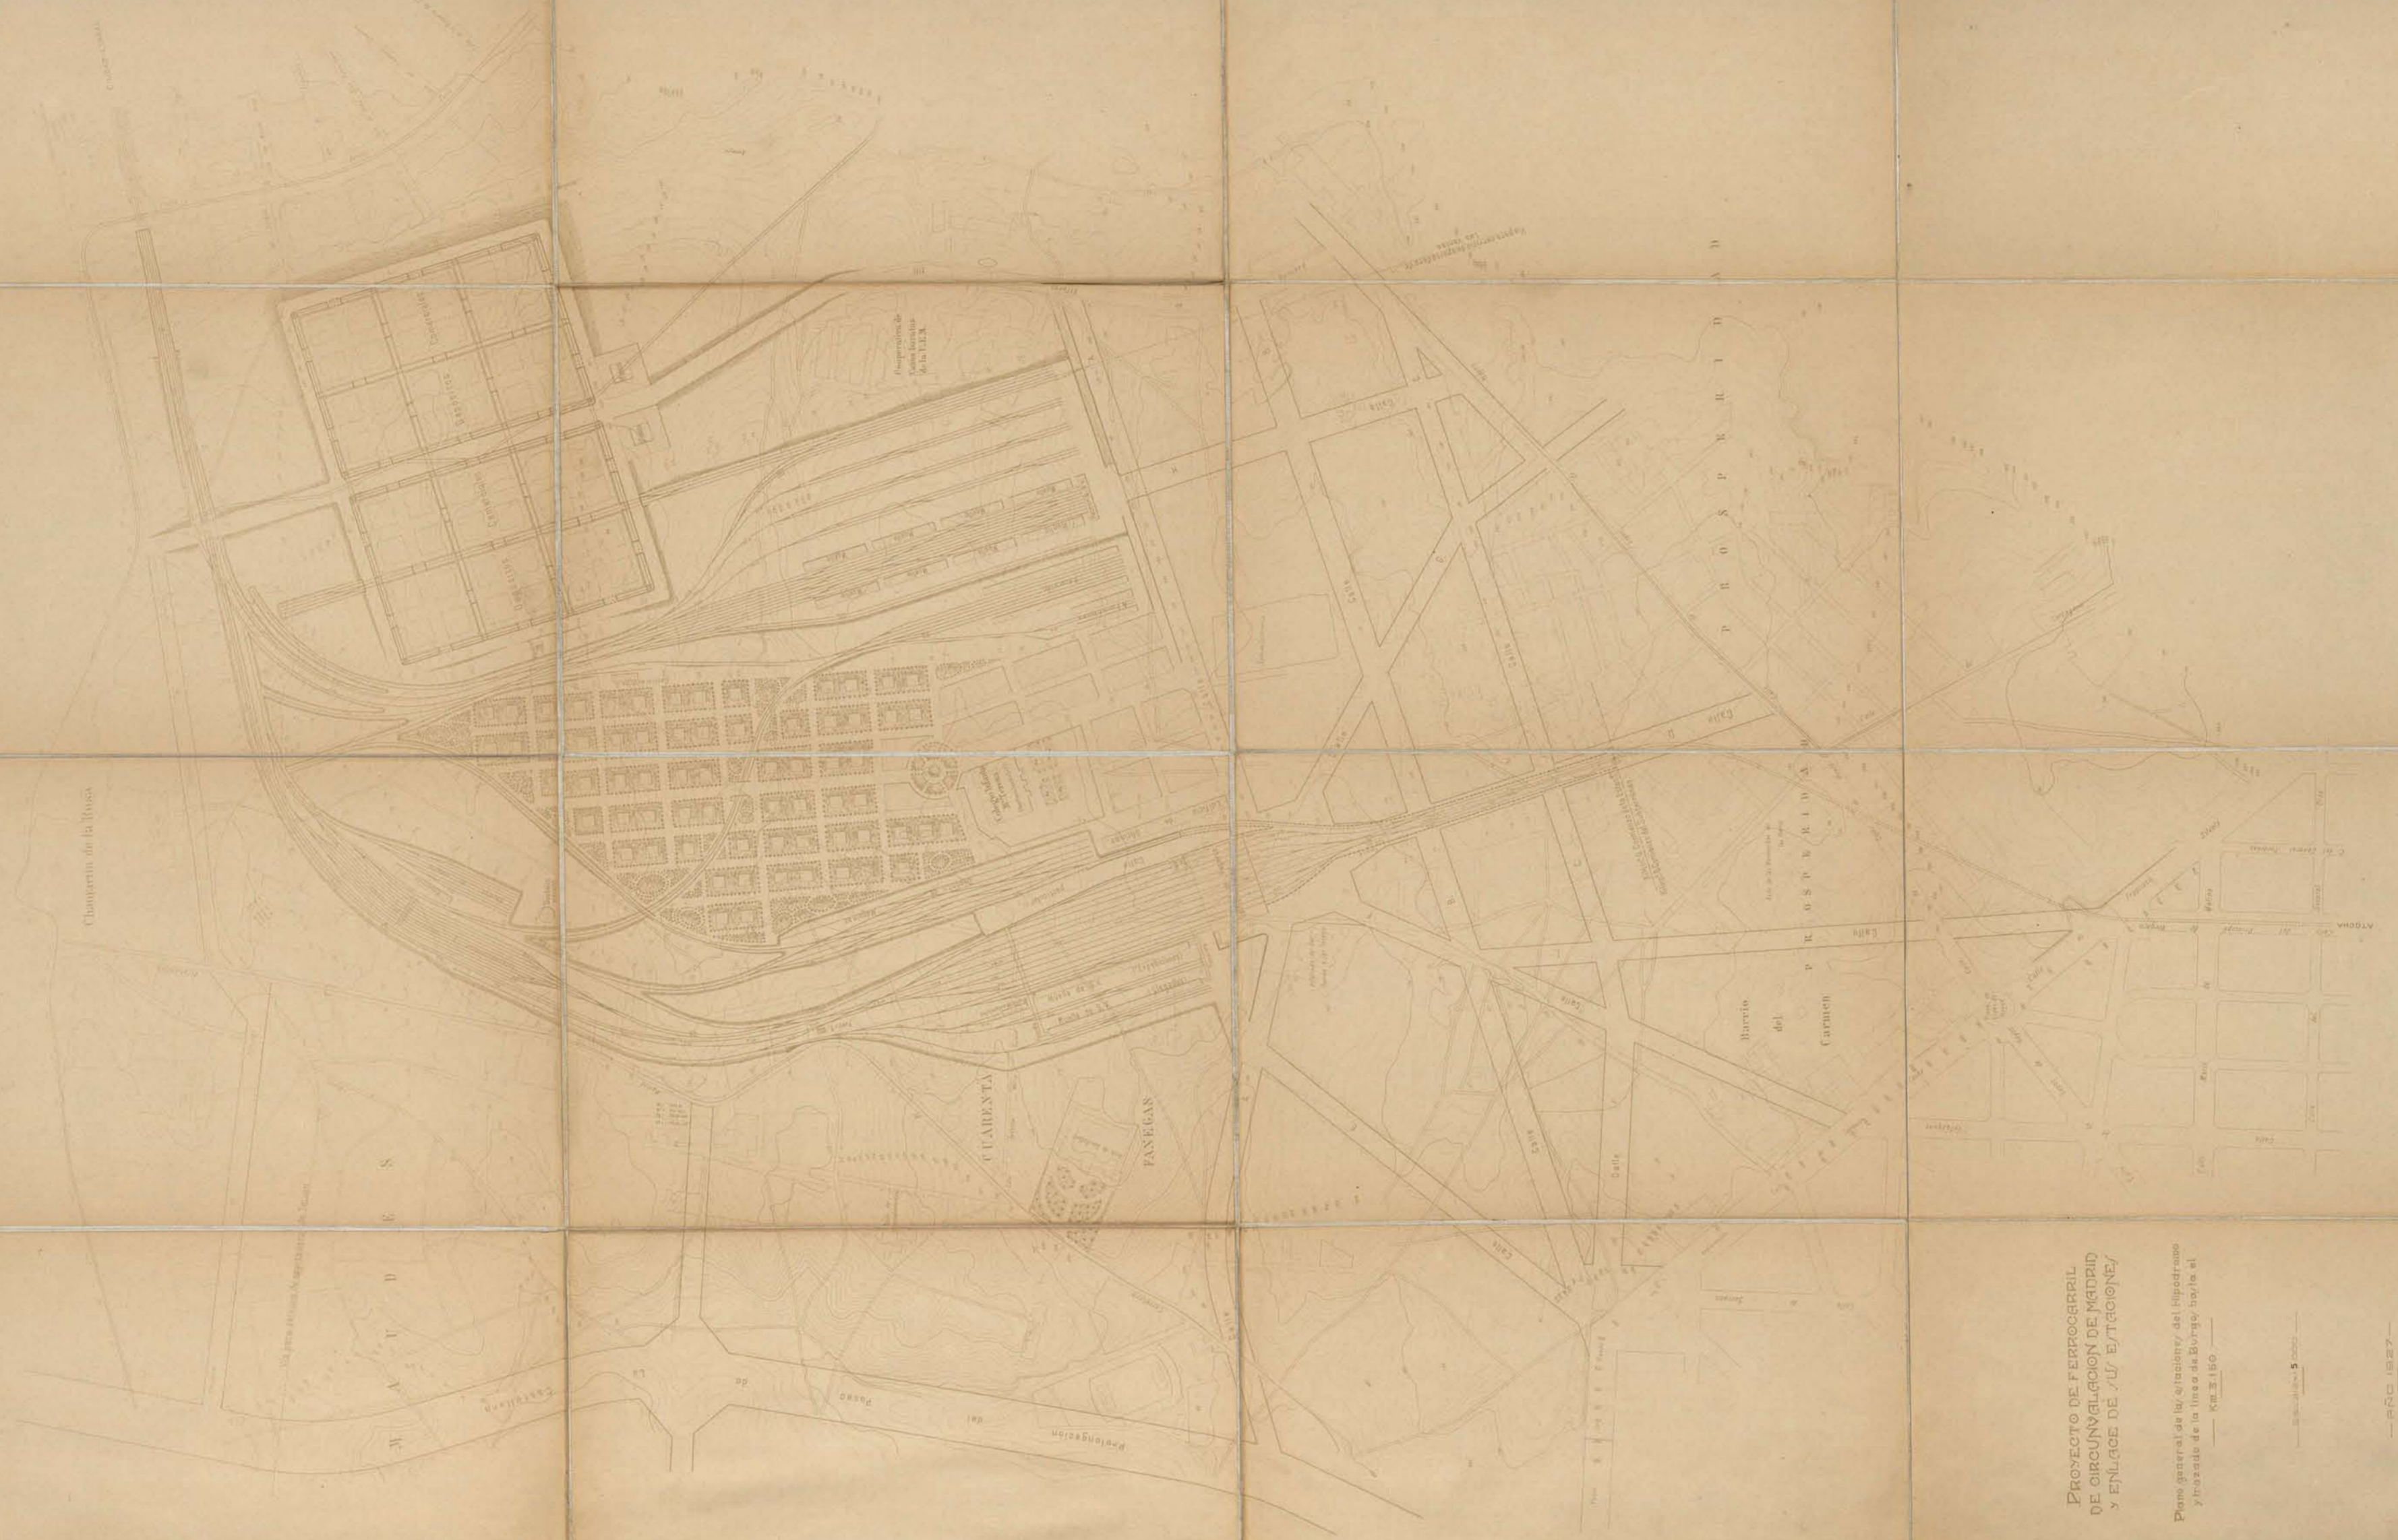

Chaparrin de la Riosa

10. Para el caso de ser necesario

K A V D B S

CUARENTA

PANUEGAS

Barrio del Carmen

PARRAL

PROYECTO DE FERROCARRIL  
DE CIRCUNVALACION DE MADRID  
Y ENLACE DE SU EXTENSION

Plano general de las estaciones, del hipodromo  
y pasaje de la linea de Borgoña hasta el  
Km. 5150

1:5000

1827

