PLANO VERTICAL CORRESPONDIENTE AL PROYECTO DE CONDUCION DE AGUAS Á MADRID.
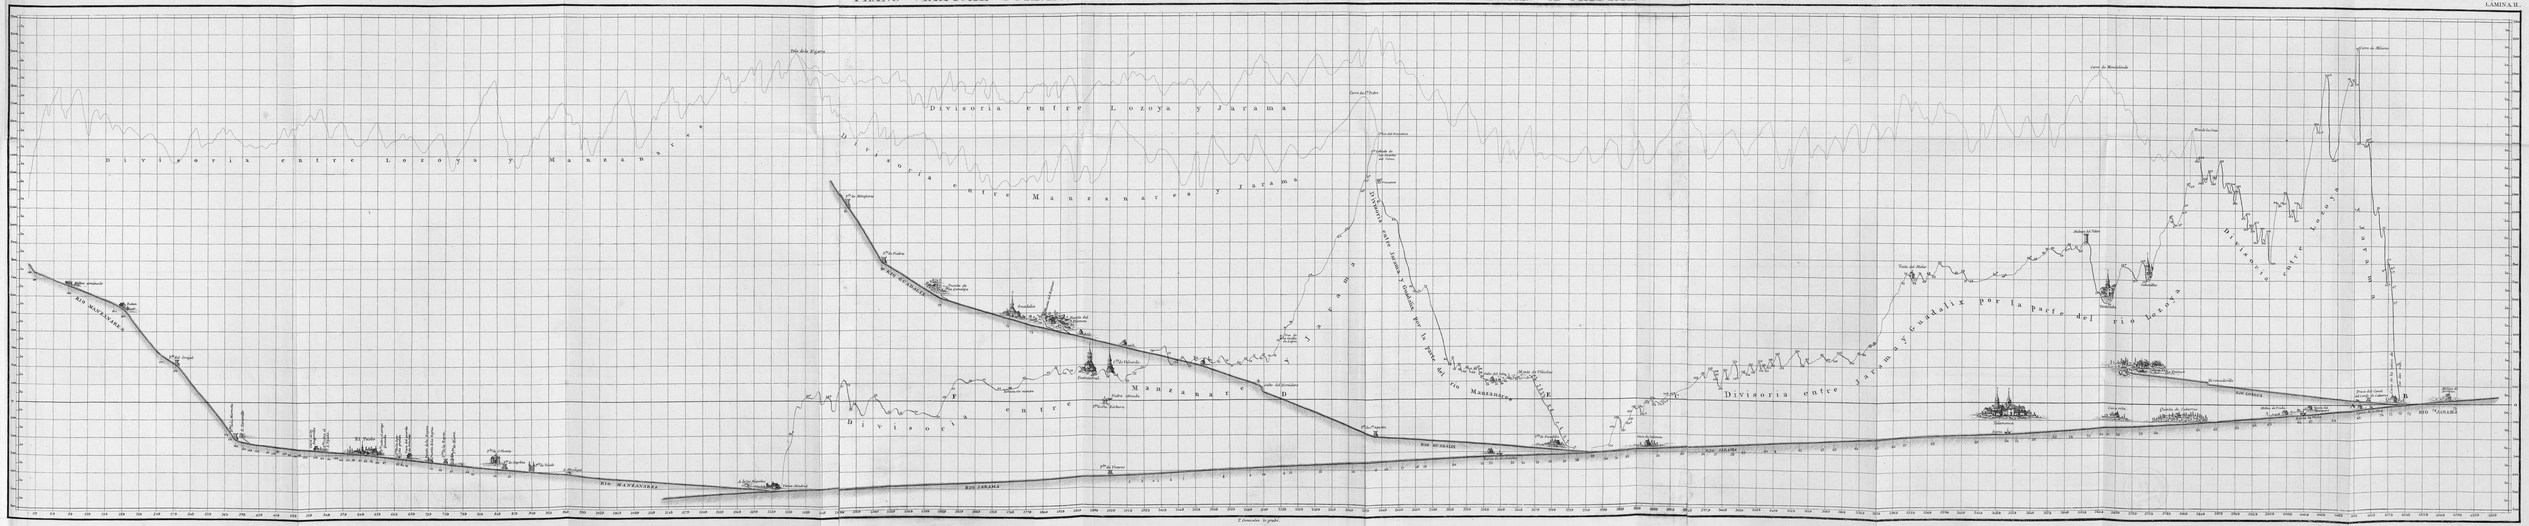
LAMINA II.