

Huerto de las monjas de Góngora.  
n.º 9

Calle del Soldado

Cuartel del Soldado

Calle de Góngora

Jardin.  
n.º 15

Cuartel del Soldado

Patio principal y  
accesorias del Cuartel del Soldado.

Jardin  
n.º 2

Jardin  
n.º 16 y 18

Dios.

Calle que se proyecta.

Jardin  
n.º 4, 6 y 8

Calle de Vulgare

Jardin

Calle

Cuartel del Soldado

Calle del arco de S.ª Maria.

n.º 34.m


Monjas Fernandas.

Calle de la  
Libertad

# Cuartel del Soldado.

Nº 1

Parte correspondiente á la Hacienda, en su estado actual.

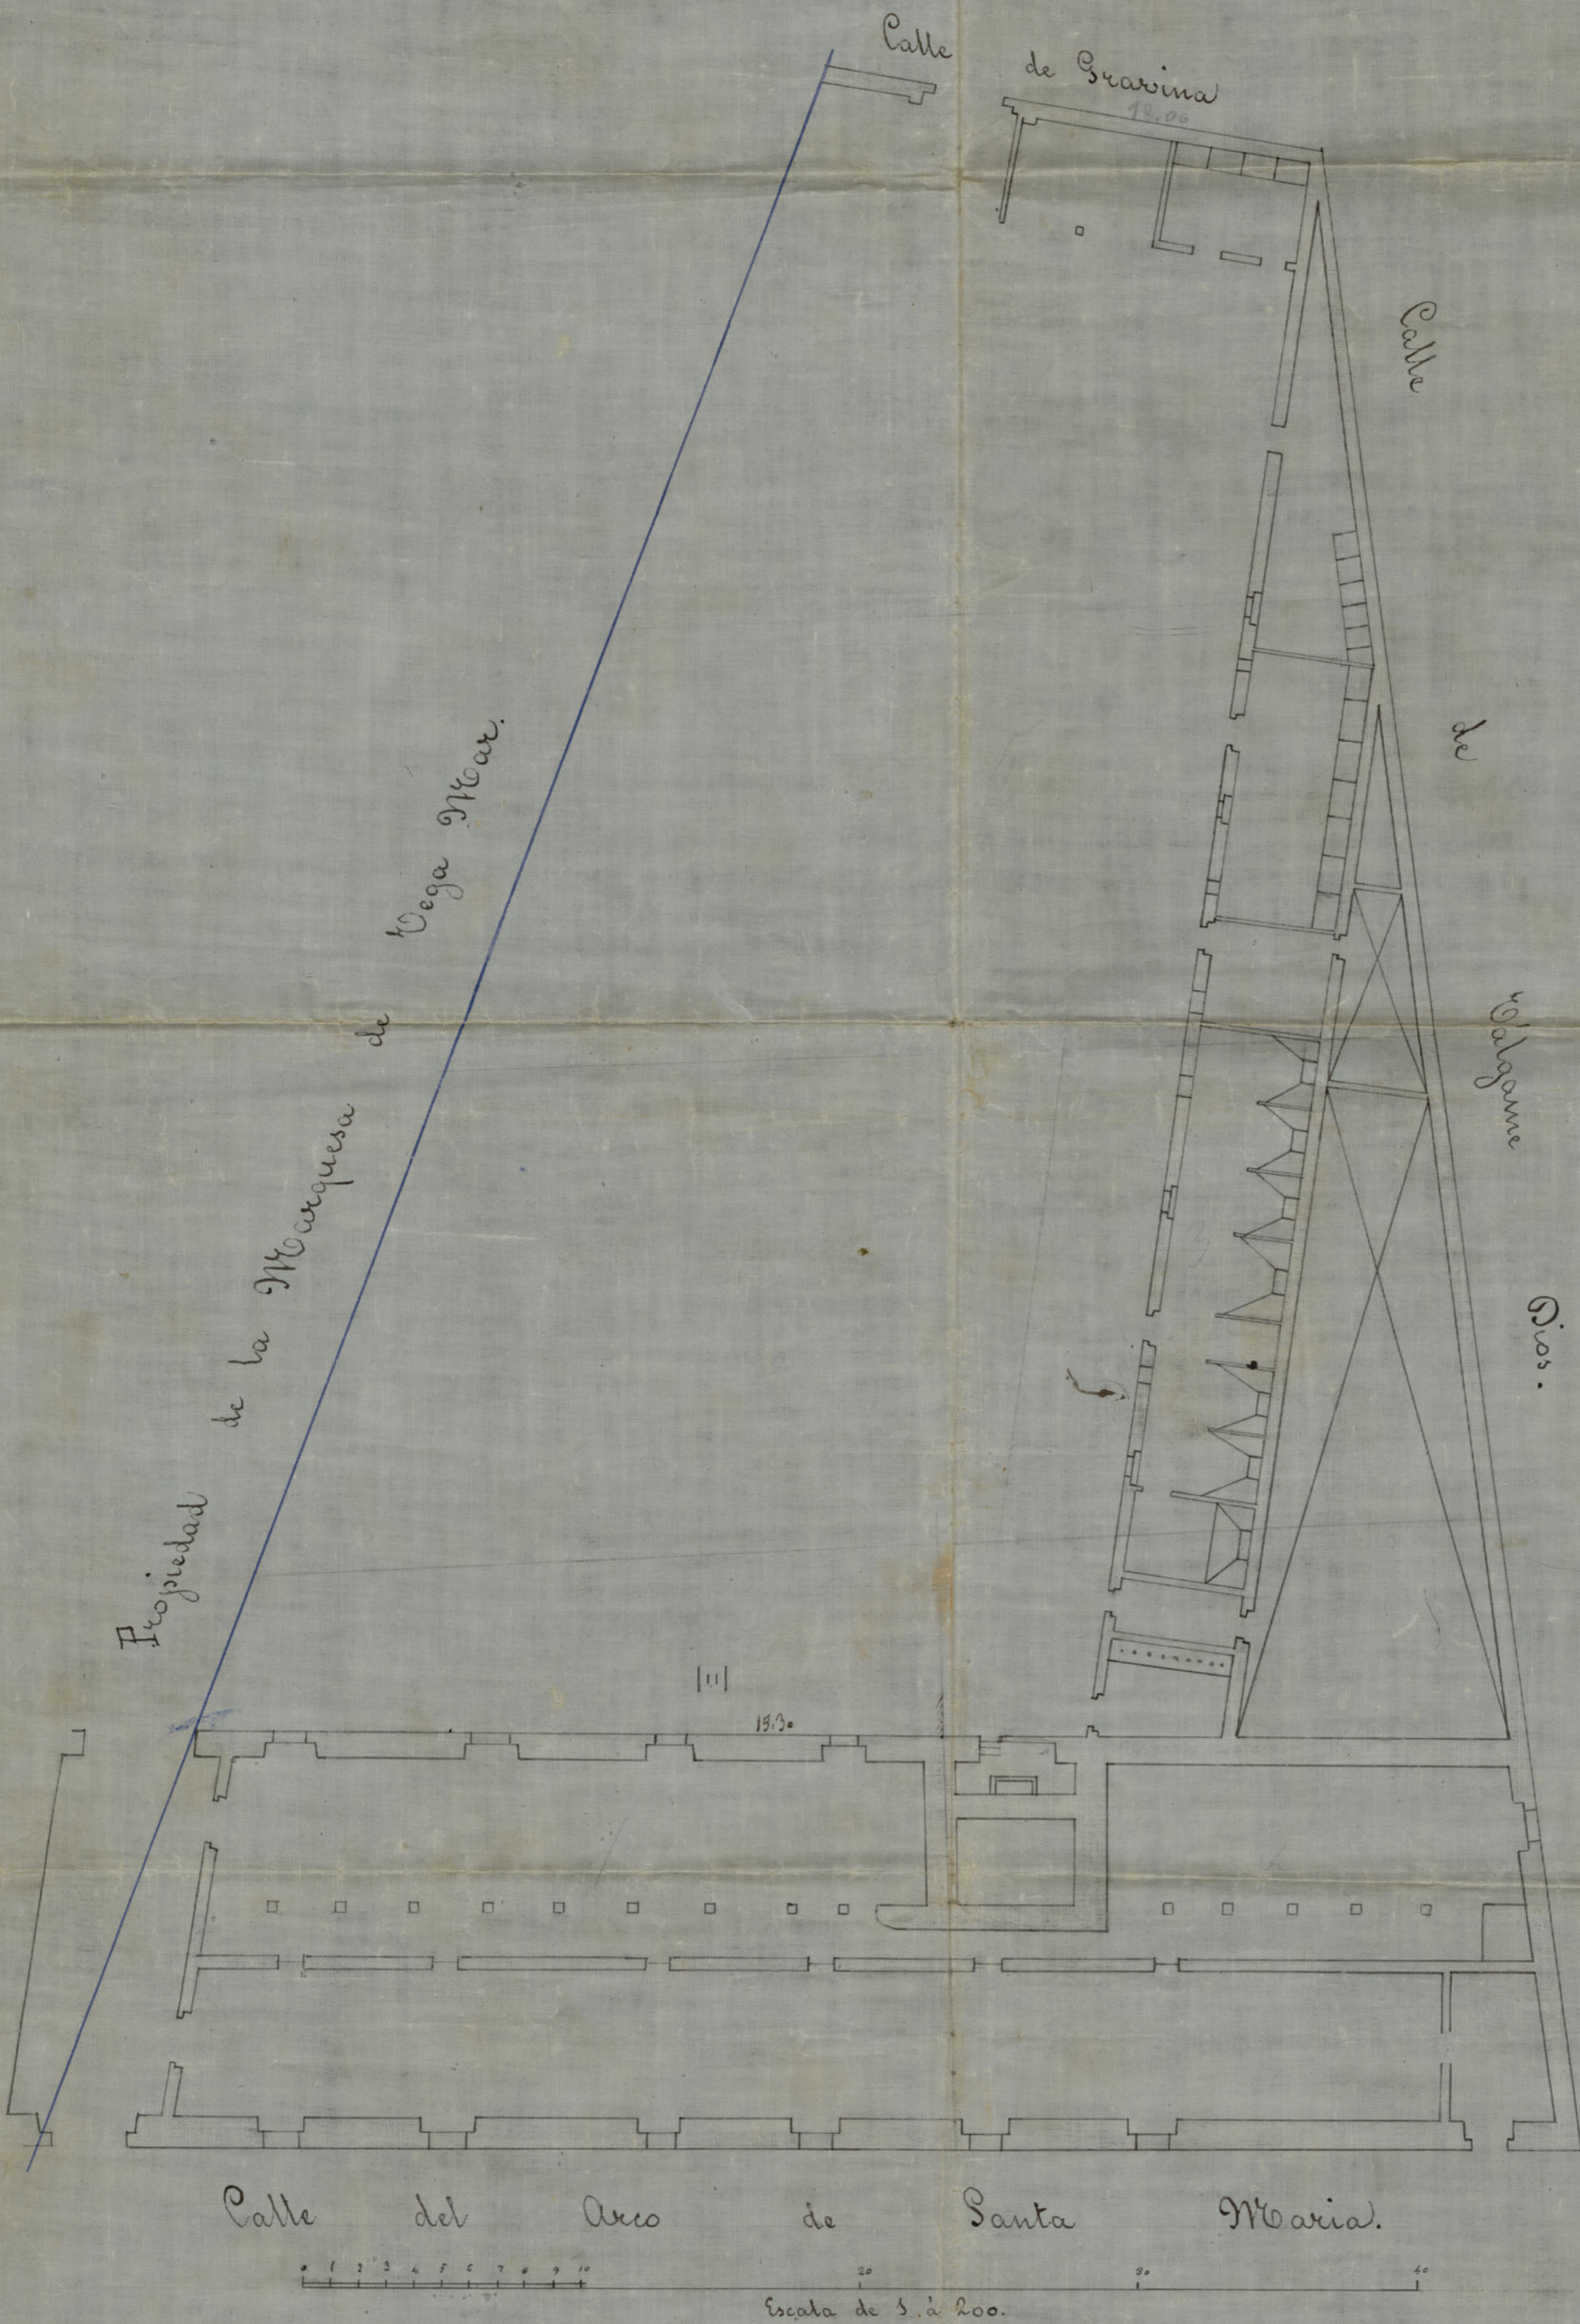


Madrid 23 de Octubre de 1874.

Los Arquitectos de la Direccion de Propiedades.


Mig. Mathet  
Holoma

Arturo Calvo  
y Gonzalez

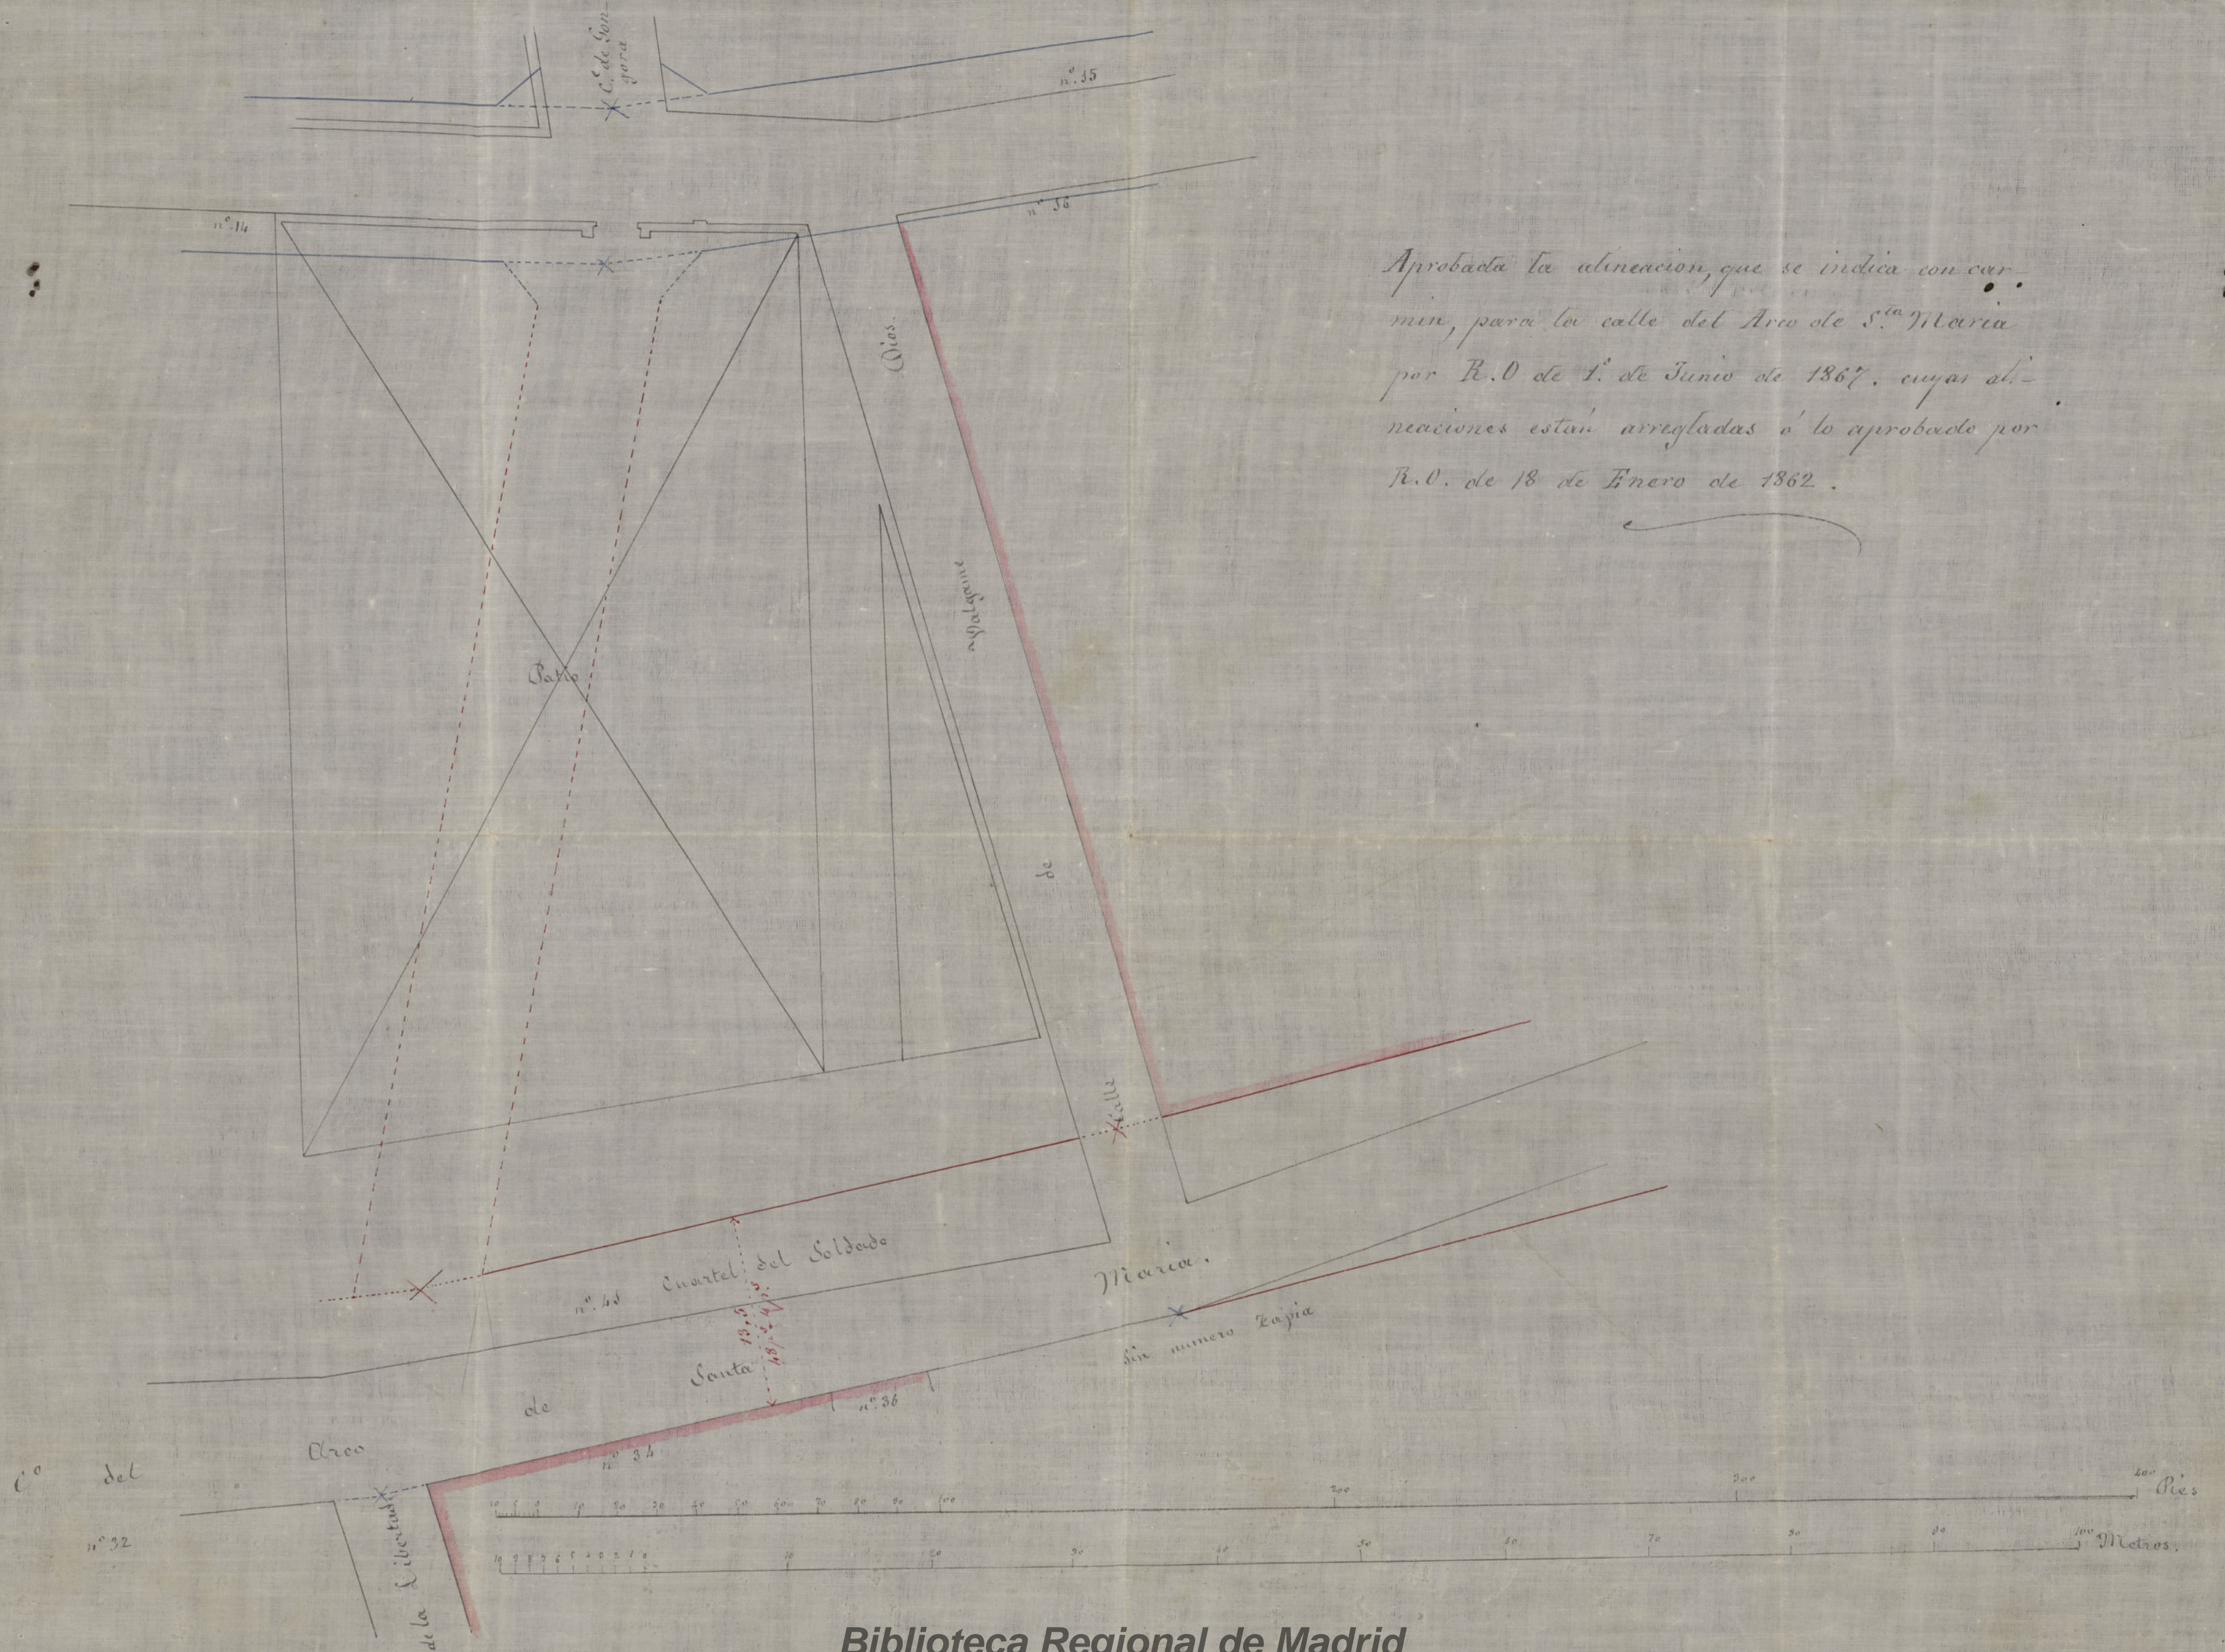


Aprobada la alineacion, que se indica con car-  
 min, para la calle del Arco de S.<sup>ta</sup> Maria  
 por R.O. de 1.<sup>o</sup> de Junio de 1867, cuyas ali-  
 neaciones estan arregladas o lo aprobado por  
 R.O. de 18 de Enero de 1862.

Plano del solar objeto de la construcción con la indicación de los patios que en ella se proyectan establecer.

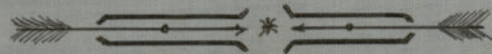

Estado de Superficies


	<u>Met<sup>2</sup></u>	<u>Cl<sup>2</sup></u>
Patio n.º 1.....	43	38.
Patio n.º 2.....	9	49.
Patio n.º 3.....	8	17.
Total de los patios.....	61	04.
Superficie total del solar.....	434	73.
Descuento de los patios.....	61	04.
Irequido para cubrir.....	373	69.

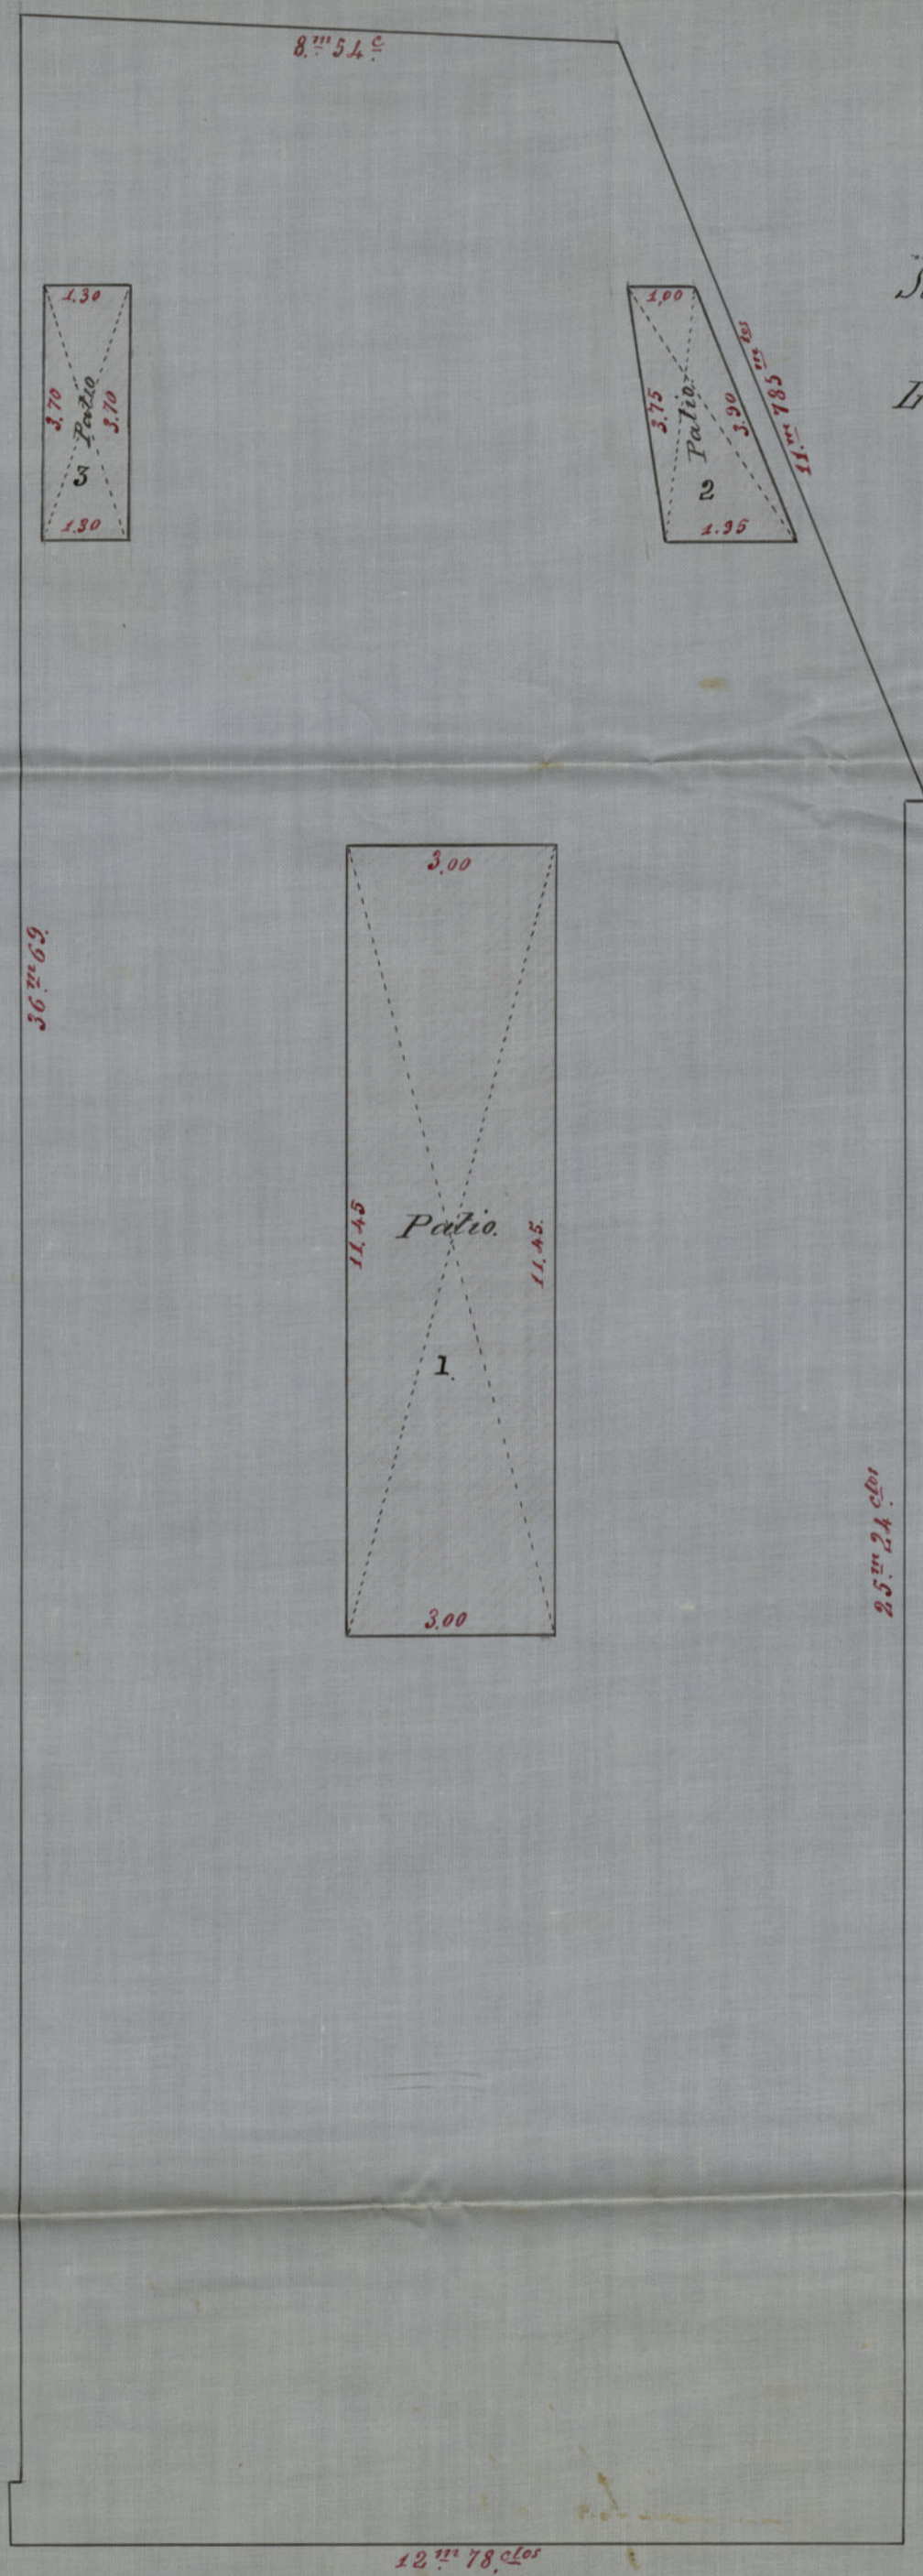

Escala de 1: 500.

Madrid 6 de Abril de 1890.  
El Arquitecto.

Plano de alineación solicitada por Don Luis Martín  
 para un solar sito en la Calle de Hatereros num.º 7 propie-  
 dad de las Sras. D.ª Margarita y D.ª Ramona Michel.

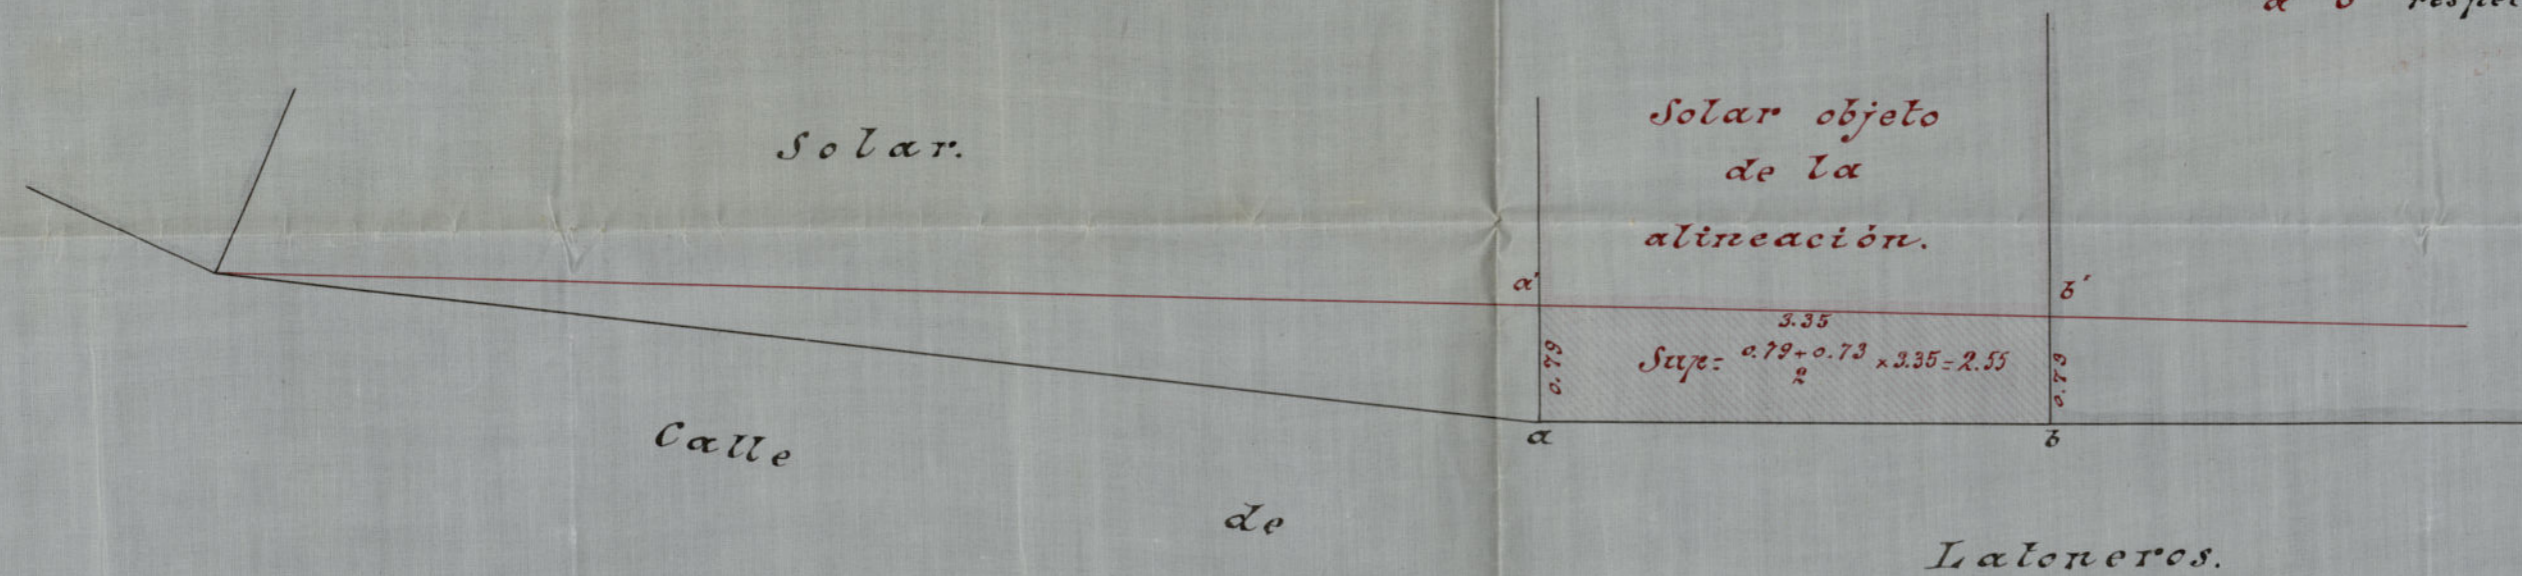


*Explicación.*

$\alpha' \beta'$  nueva alineación.  
 $\alpha, \alpha' \beta, \beta'$  superficie expropiable = 2.55 m.<sup>2</sup>  
 La rasante se obtendrá pasando  
 de nivel los puntos de acera  $\alpha \beta$ , á los  
 $\alpha' \beta'$  respectivamente.

*Escala de 0.02 por metro.*

Solar de los Señores. D. Victoriano.  
 D. Ricardo, y D.<sup>a</sup> Petra Blasco.


Escala de 1:200.

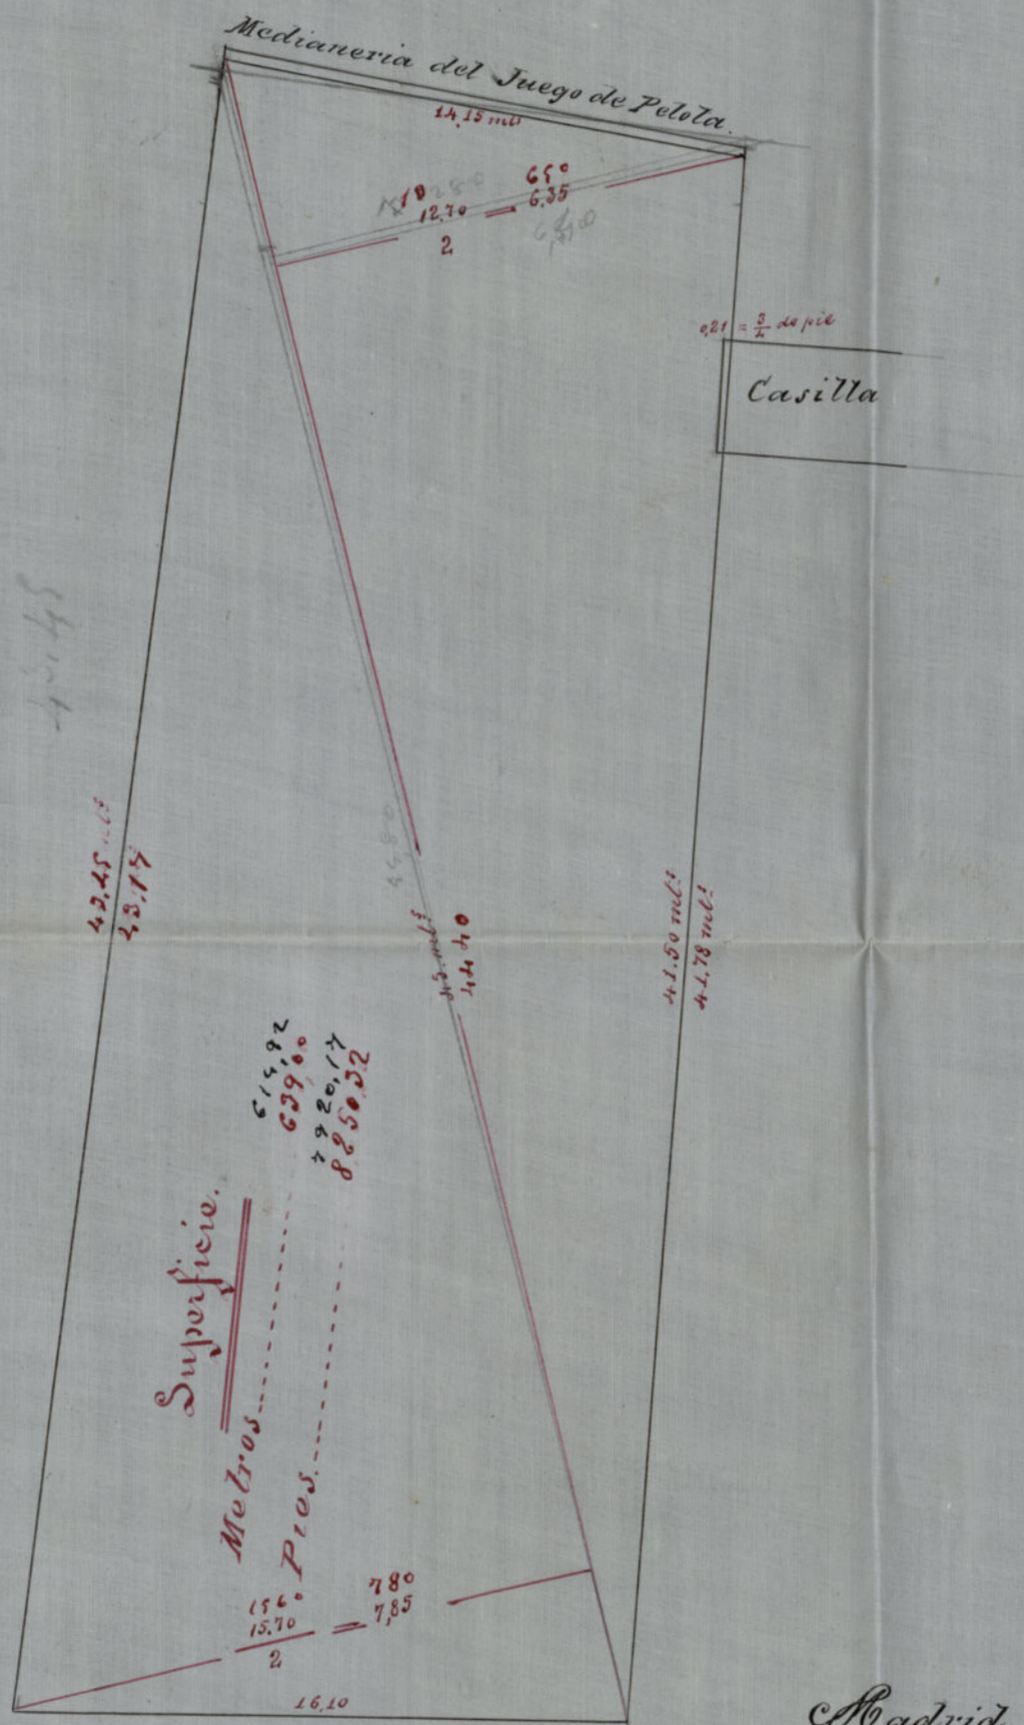

Calle de Don. D. Martin n.º 73.

Madrid 14 de Junio de 1893

El Arquitecto.

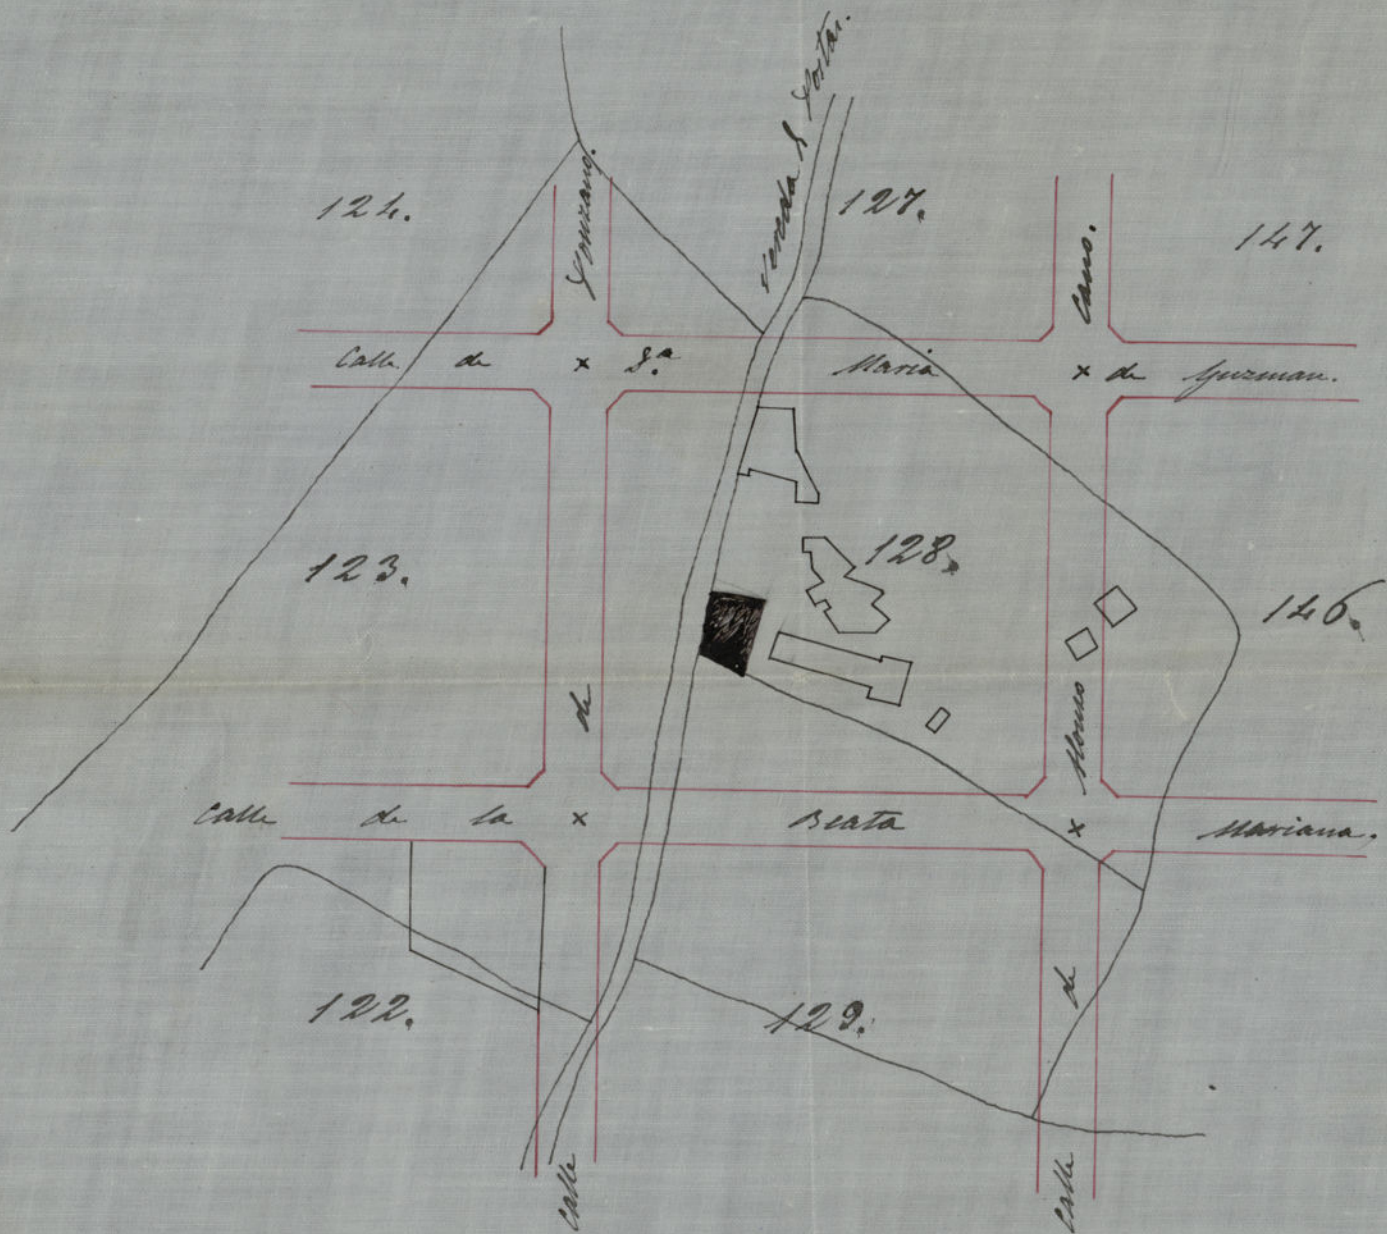

1/2000.