


PLANO GENERAL

QUE COMPRENDE

LAS CUENCAS DEL RIO LOZOYA QUE ABASTECE A MADRID Y DE LOS RIOS JARAMA Y SORBE QUE PUEDEN ABASTECERLE. PRESAS, EMBALSES, TOMA DE AGUAS, CANALES DE CONDUCCIÓN, DEPÓSITOS, ACEQUIAS DE RIEGO, ARTERIAS DE DISTRIBUCIÓN, ETC. Y APROVECHAMIENTOS DE ENERGIA HIDROELÉCTRICA.

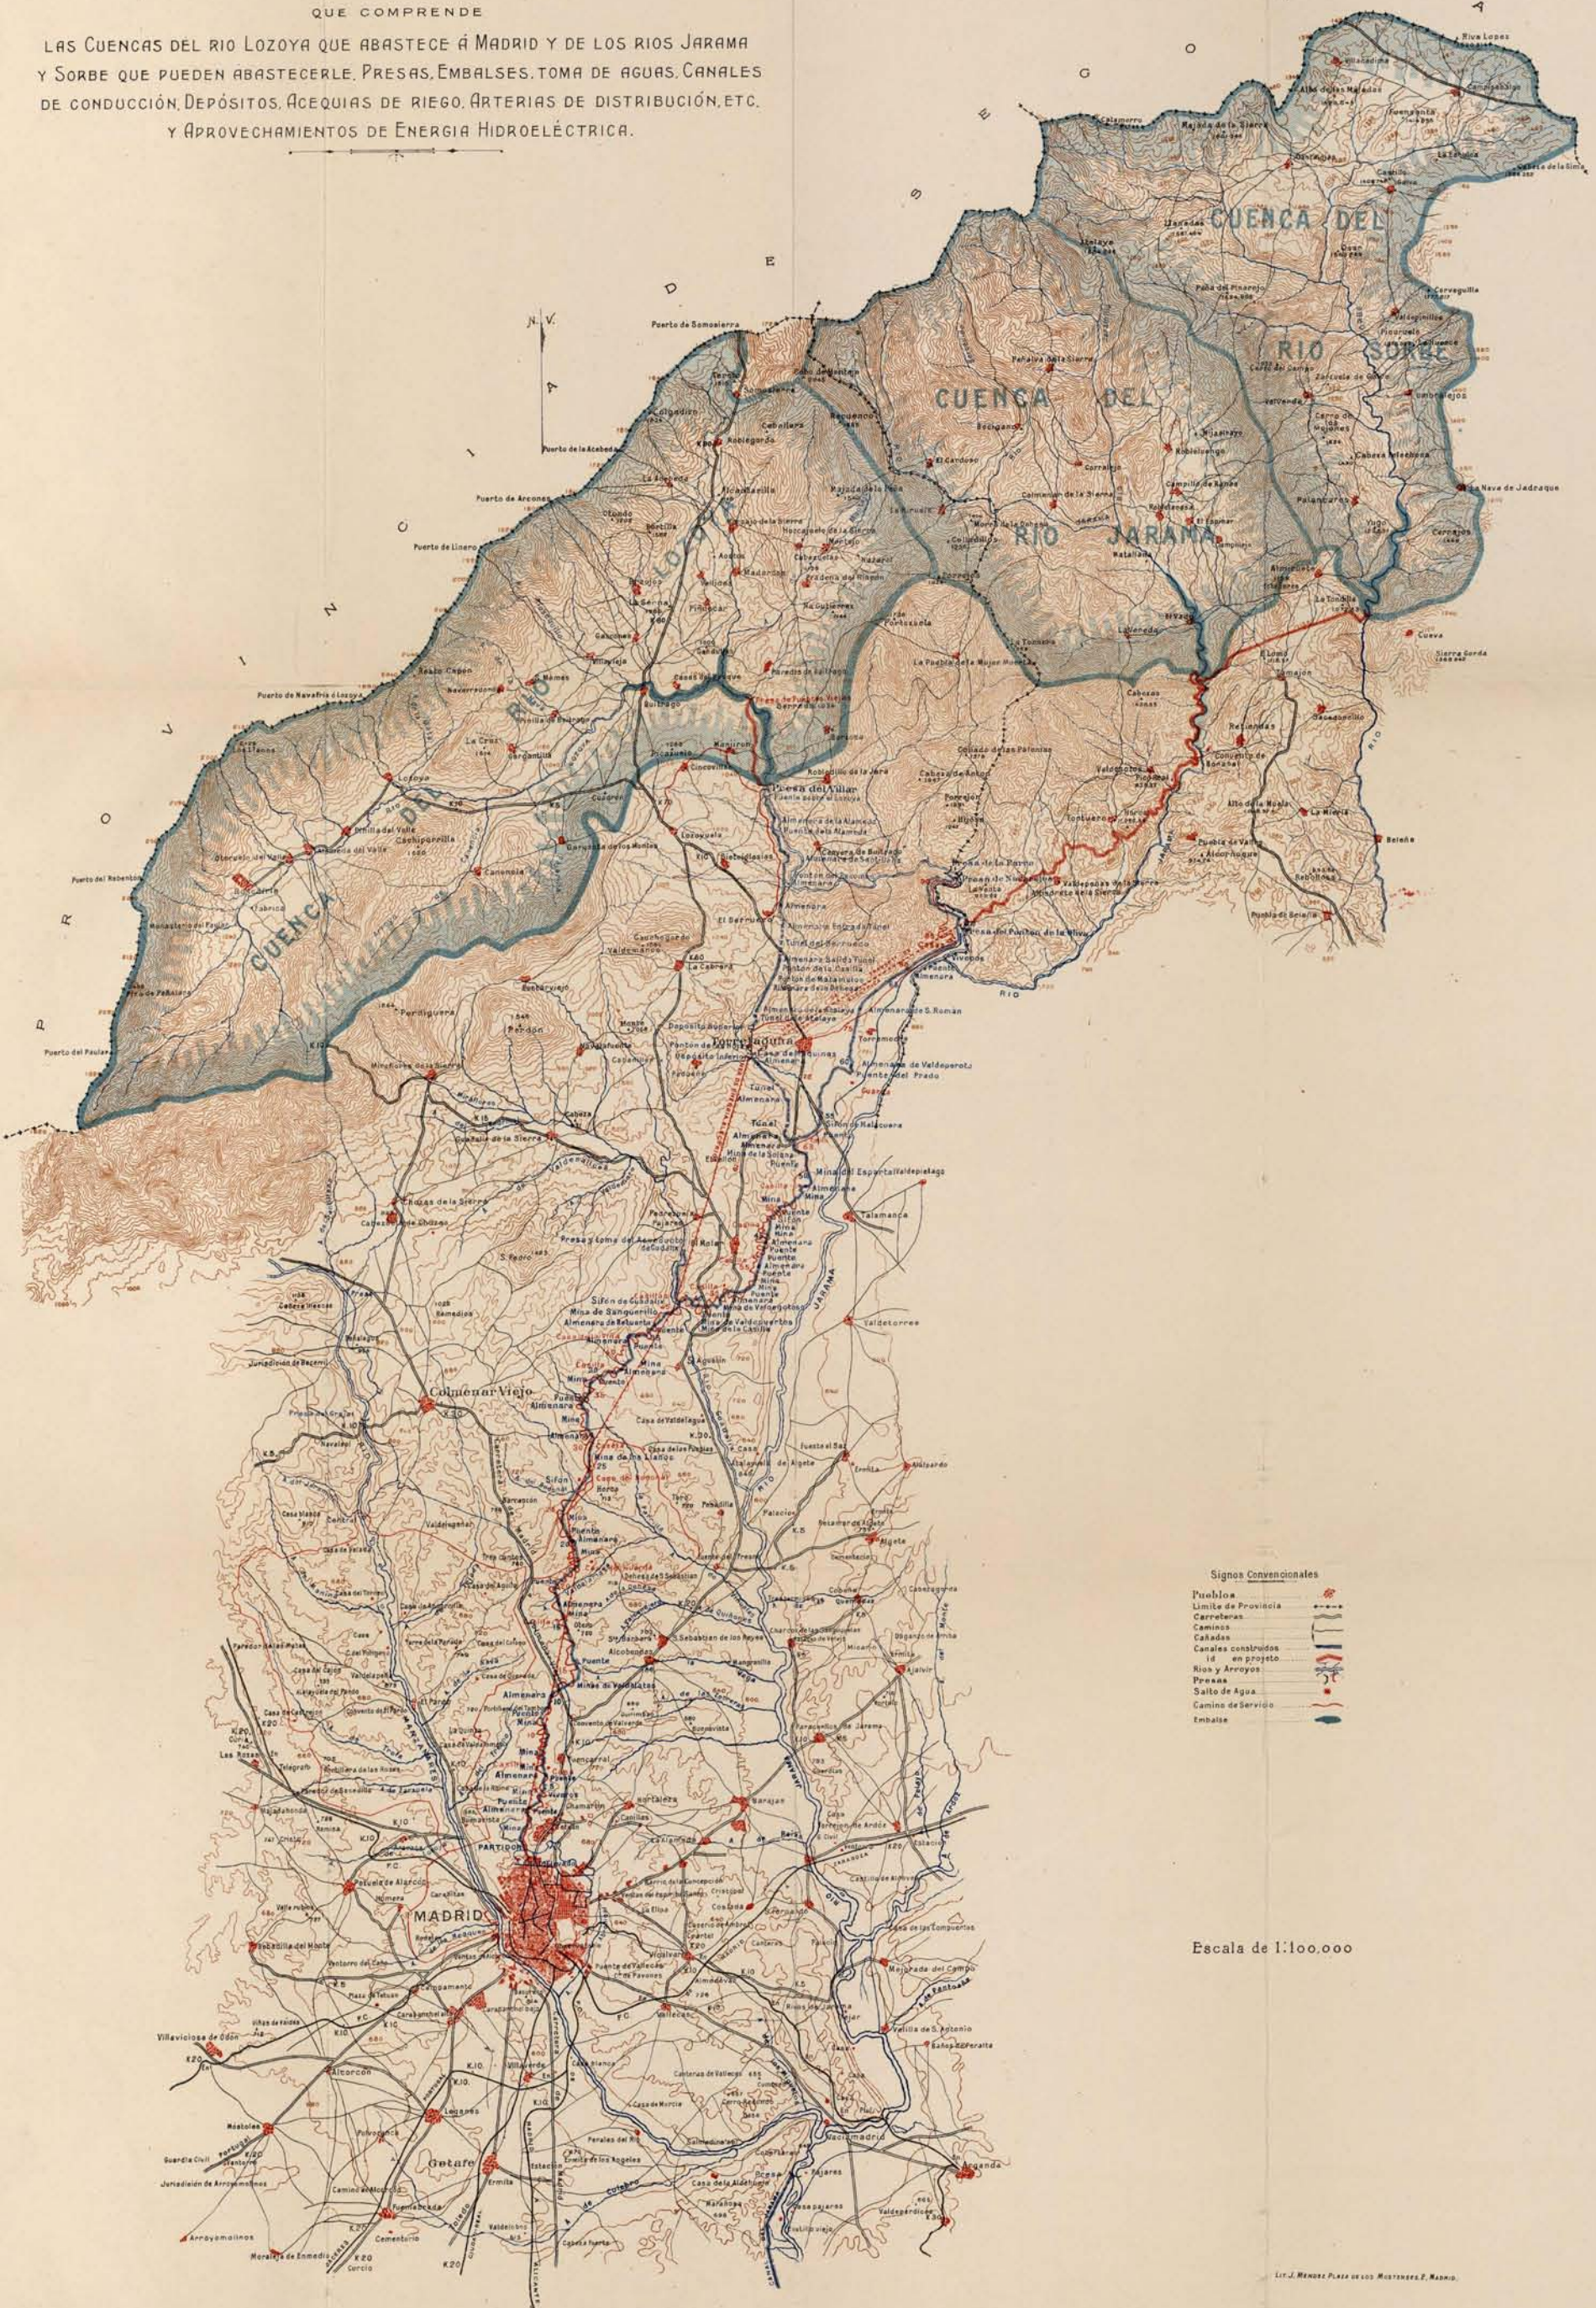

- Signos Convencionales
- Pueblos
 - Limite de Provincia
 - Carruerras
 - Caminos
 - Cañadas
 - Canales construidos id en proyecto
 - Rios y Arroyos
 - Presas
 - Salto de Agua
 - Caminos de Servicio
 - Embalse

Escala de 1:100.000