


1885
300

300


Proyecto de Hotel - (nº 7. letra A manzana 97 de la "Ciudad Lineal")

Fachada lateral.

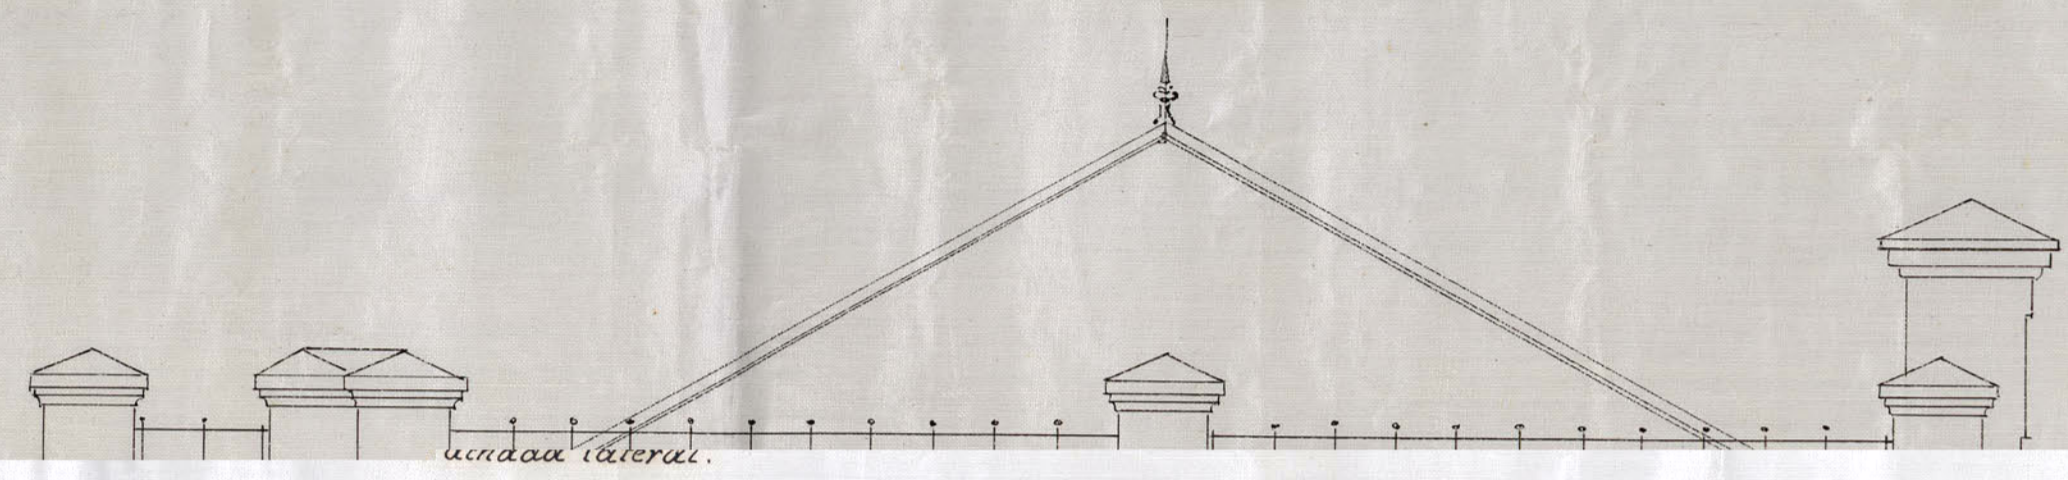

Fachada lateral.

Fachada principal.

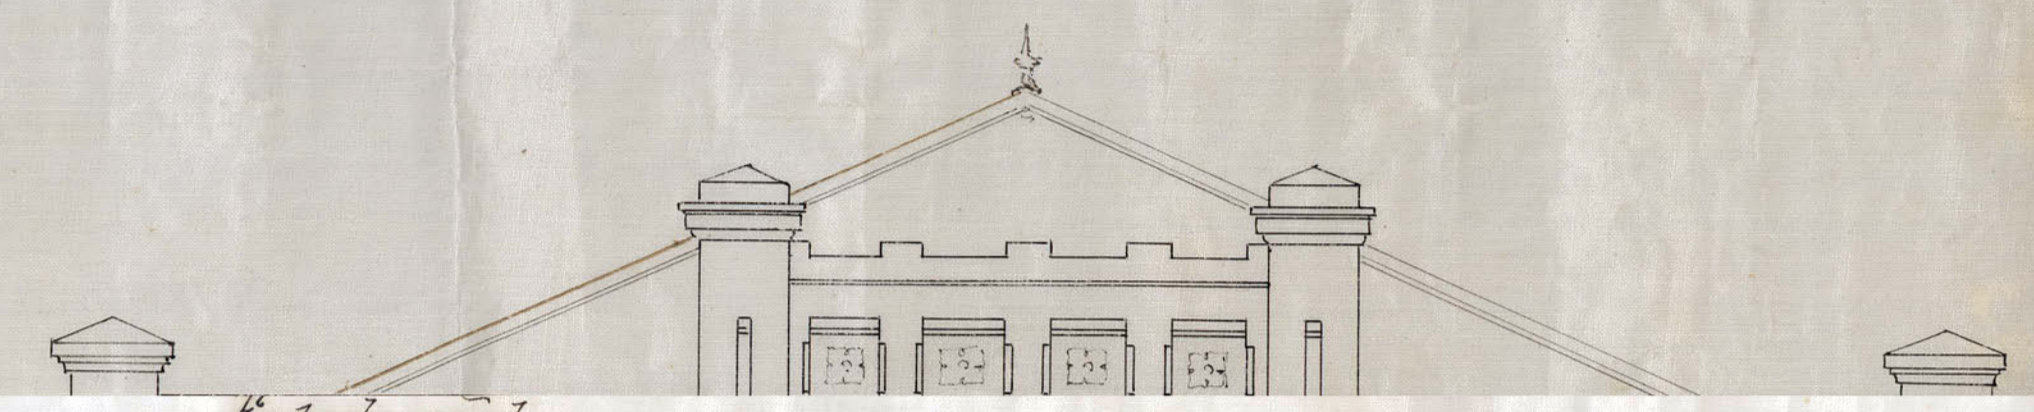

Fachada principal.

