




CASA ESPECIAL DE SOCORRO DE VALLE-HERMOSO.

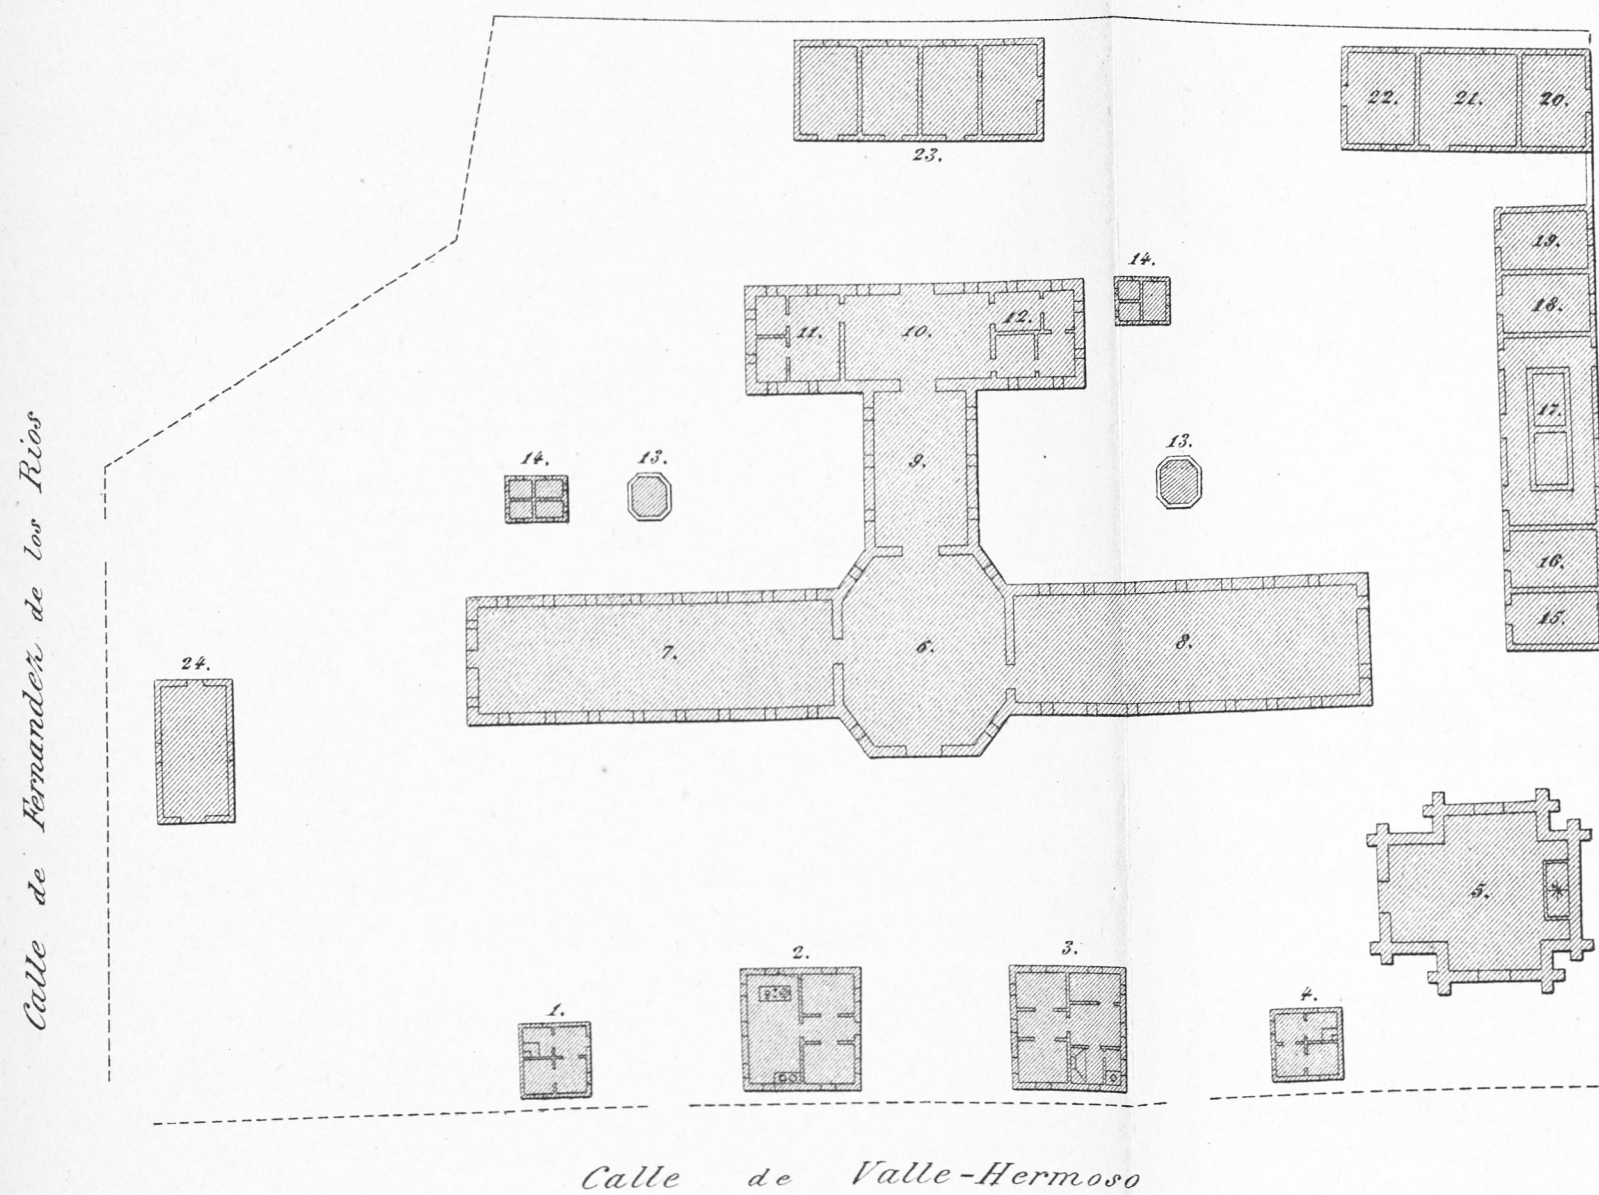

1. Administración.
2. Cocina gral.
3. Conserje.
4. Habitación del Capellan.
5. Iglesia.
6. Ingreso al Hospital.
7. Sala de hombres.
8. Sala de mugeres.
9. Botiquin.
10. Sala de consultas.
11. Servicio facultativo.
12. Hermanas de la caridad.
13. Estufas.
14. Retretes.
15. Enfermeria de las Hermanas.
16. Almacen.
17. Lavadero.
18. Depósito de ropas.
19. Desinfección.
20. Depósito de cadáveres.
21. Sala de convalecientes- Hombres.
22. Id. id. de mugeres.
23. Servidumbre del Hospital.
24. Cámara de desinfección.

Escala de 1/300