Buena-Vista.

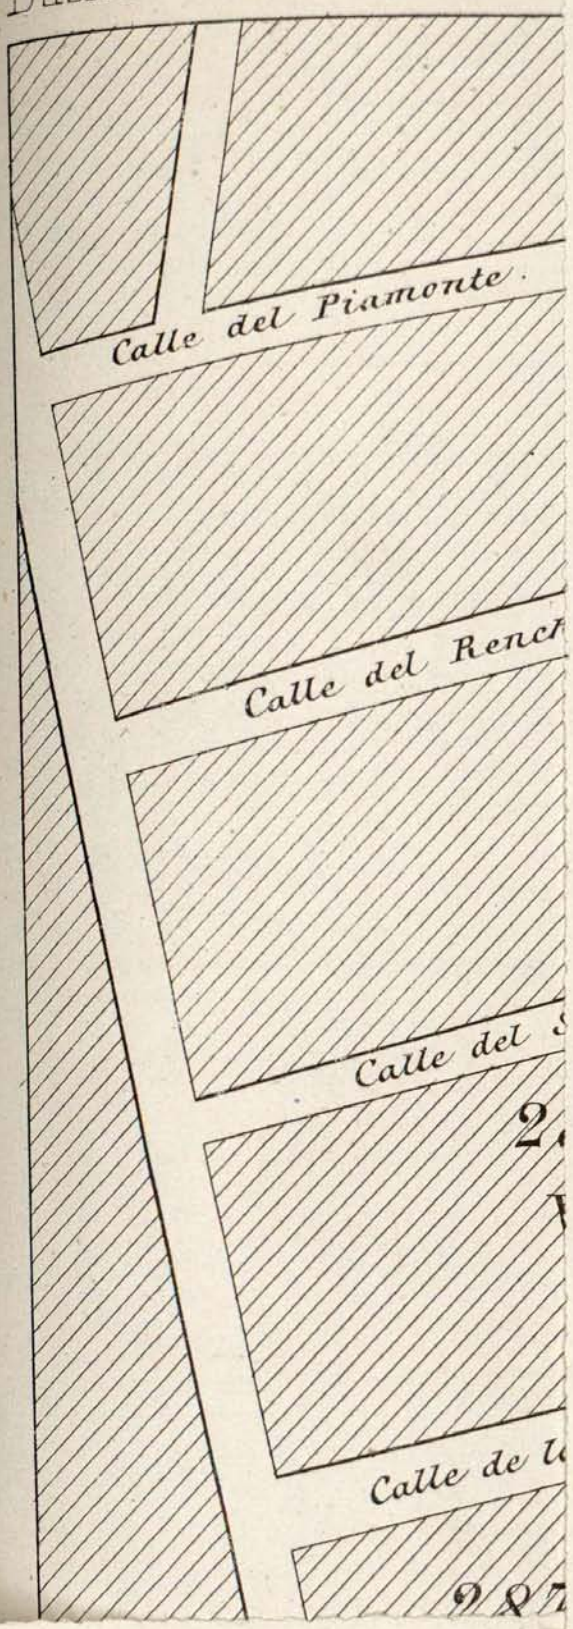

Calle del Piamonte.

Calle del Almirante.

Calle del Rencon.

Calle del Sauco.

286
V.

277
V.

Calle de la Emperatriz.

287
VI.

Plaza de
Chamberí.

Calle de la buena vista de los Reyes.

N
O E
S

Sr. Pascual.

Prado de Recoletos.

Chimeneas.

Calle de las Siete

Calle de Alcala.

Escala 0 50 100 200 300 400 500 600 700 en pies.

G.º por J. Pajares.

Buena — Vista .

Explicacion .

Edific

Edifi

Curv

Nuev

Nuev

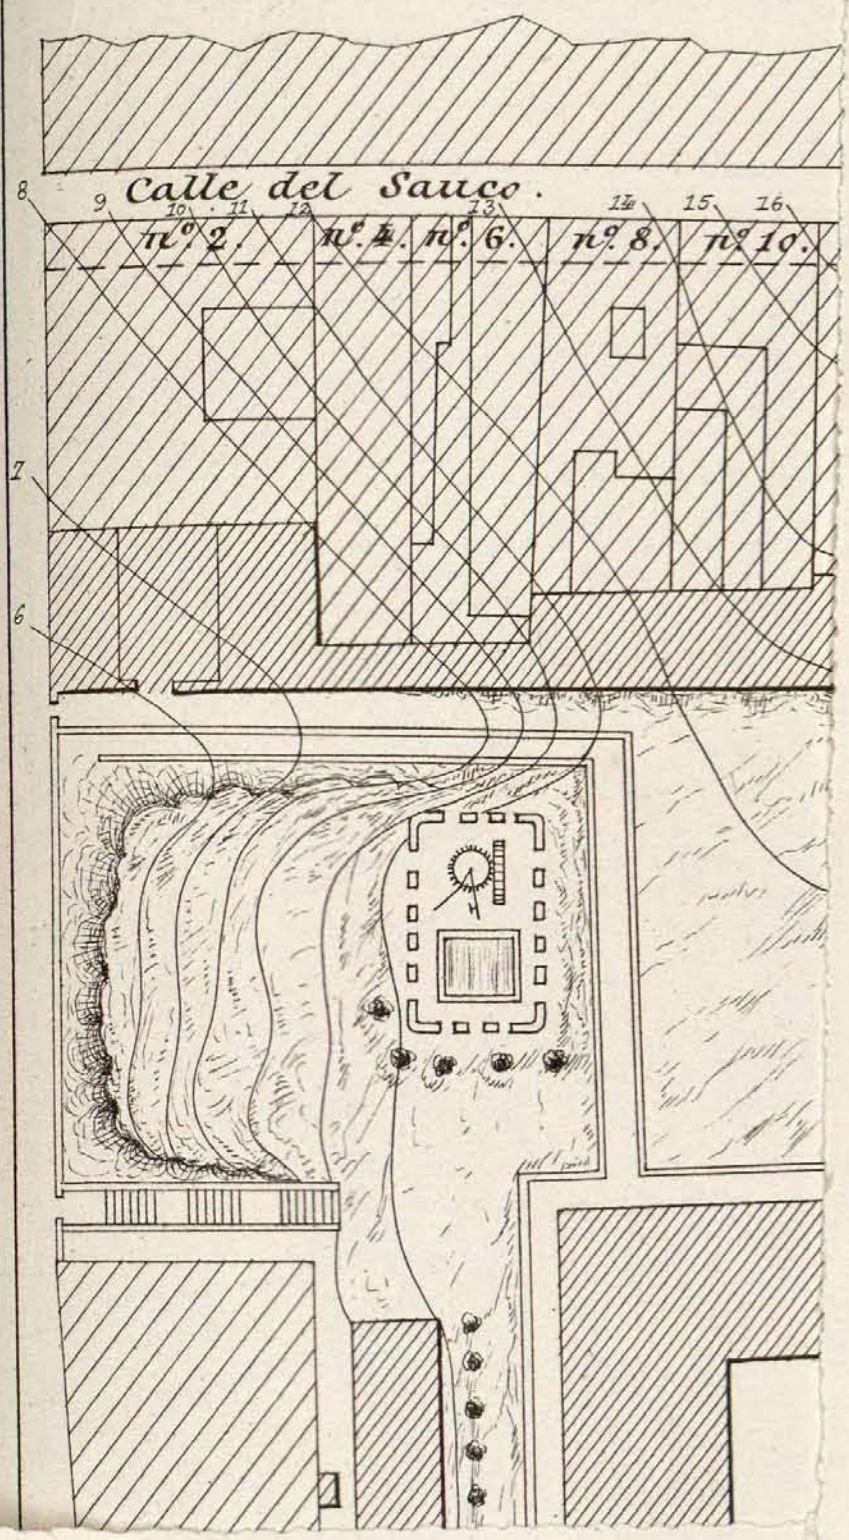

Explicacion.

- Edificios ocupados por Guerra.
- Edificios particulares.
- Curvas de nivel.
- Nuevas alineaciones de Calles.
- Nueva crugia del Este.

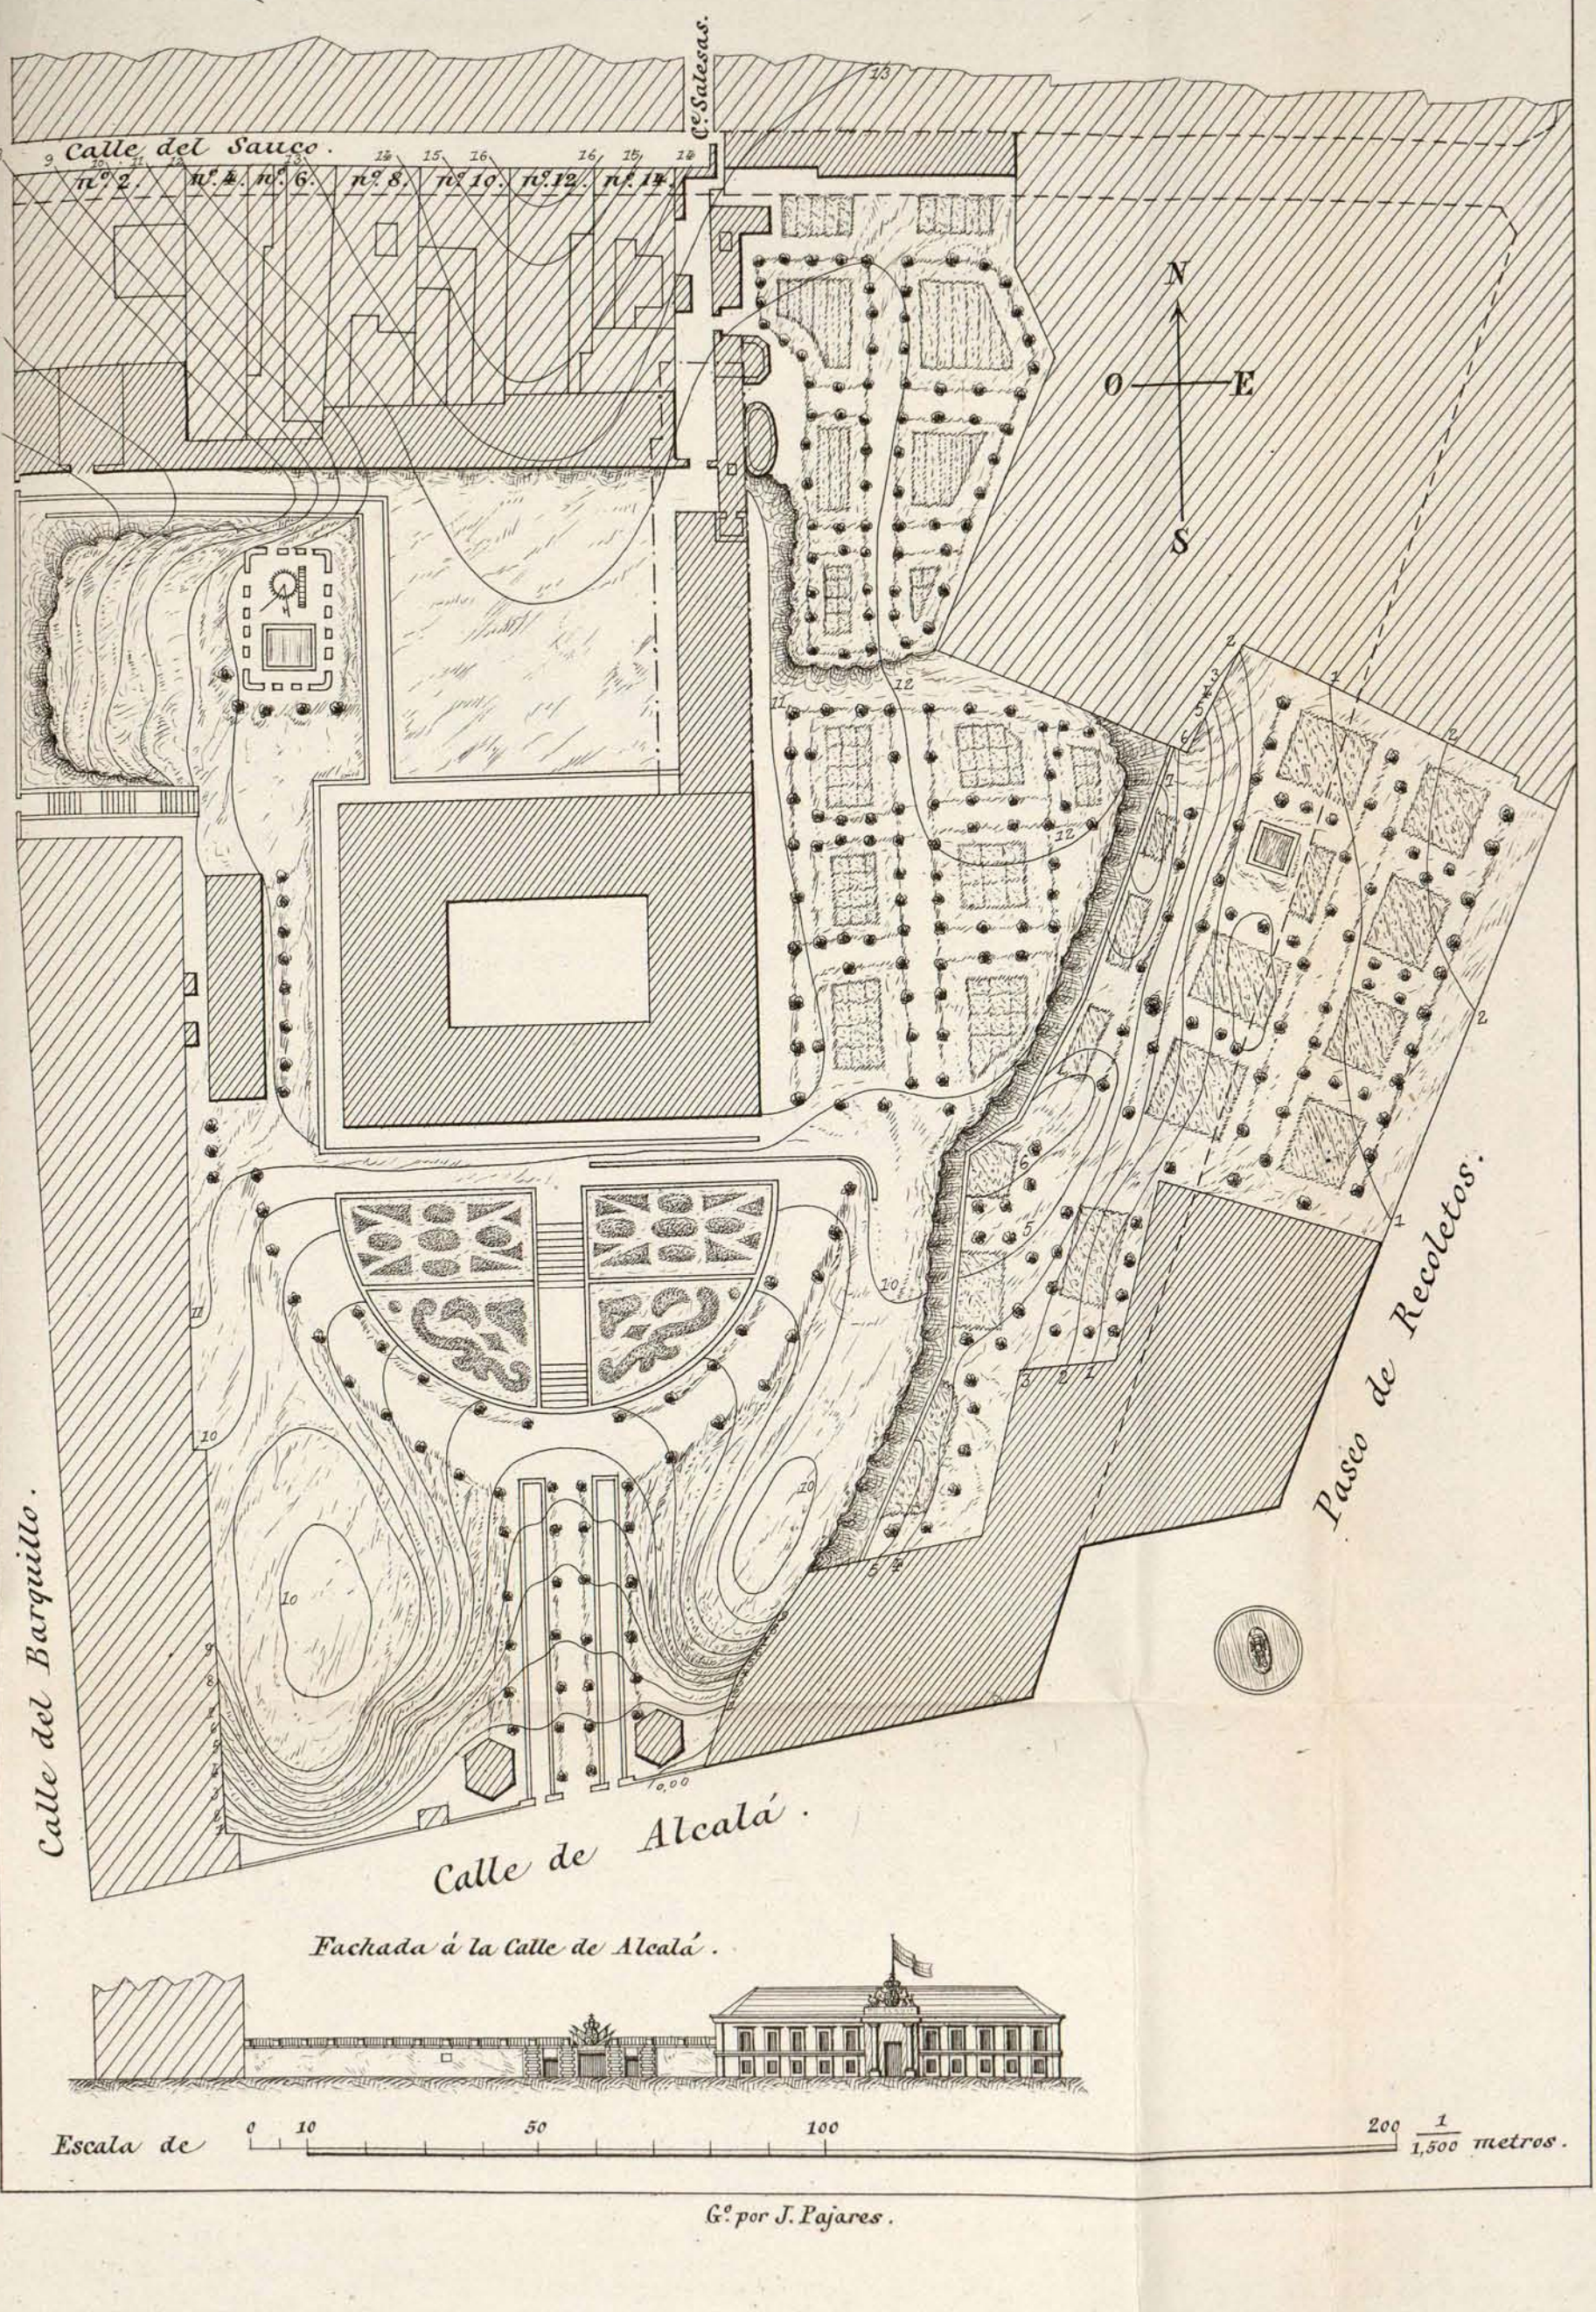

Fachada á la Calle de Alcalá.

Escala de 0 10 50 100 200 $\frac{1}{1,500}$ metros.

G.e por J. Pajares.

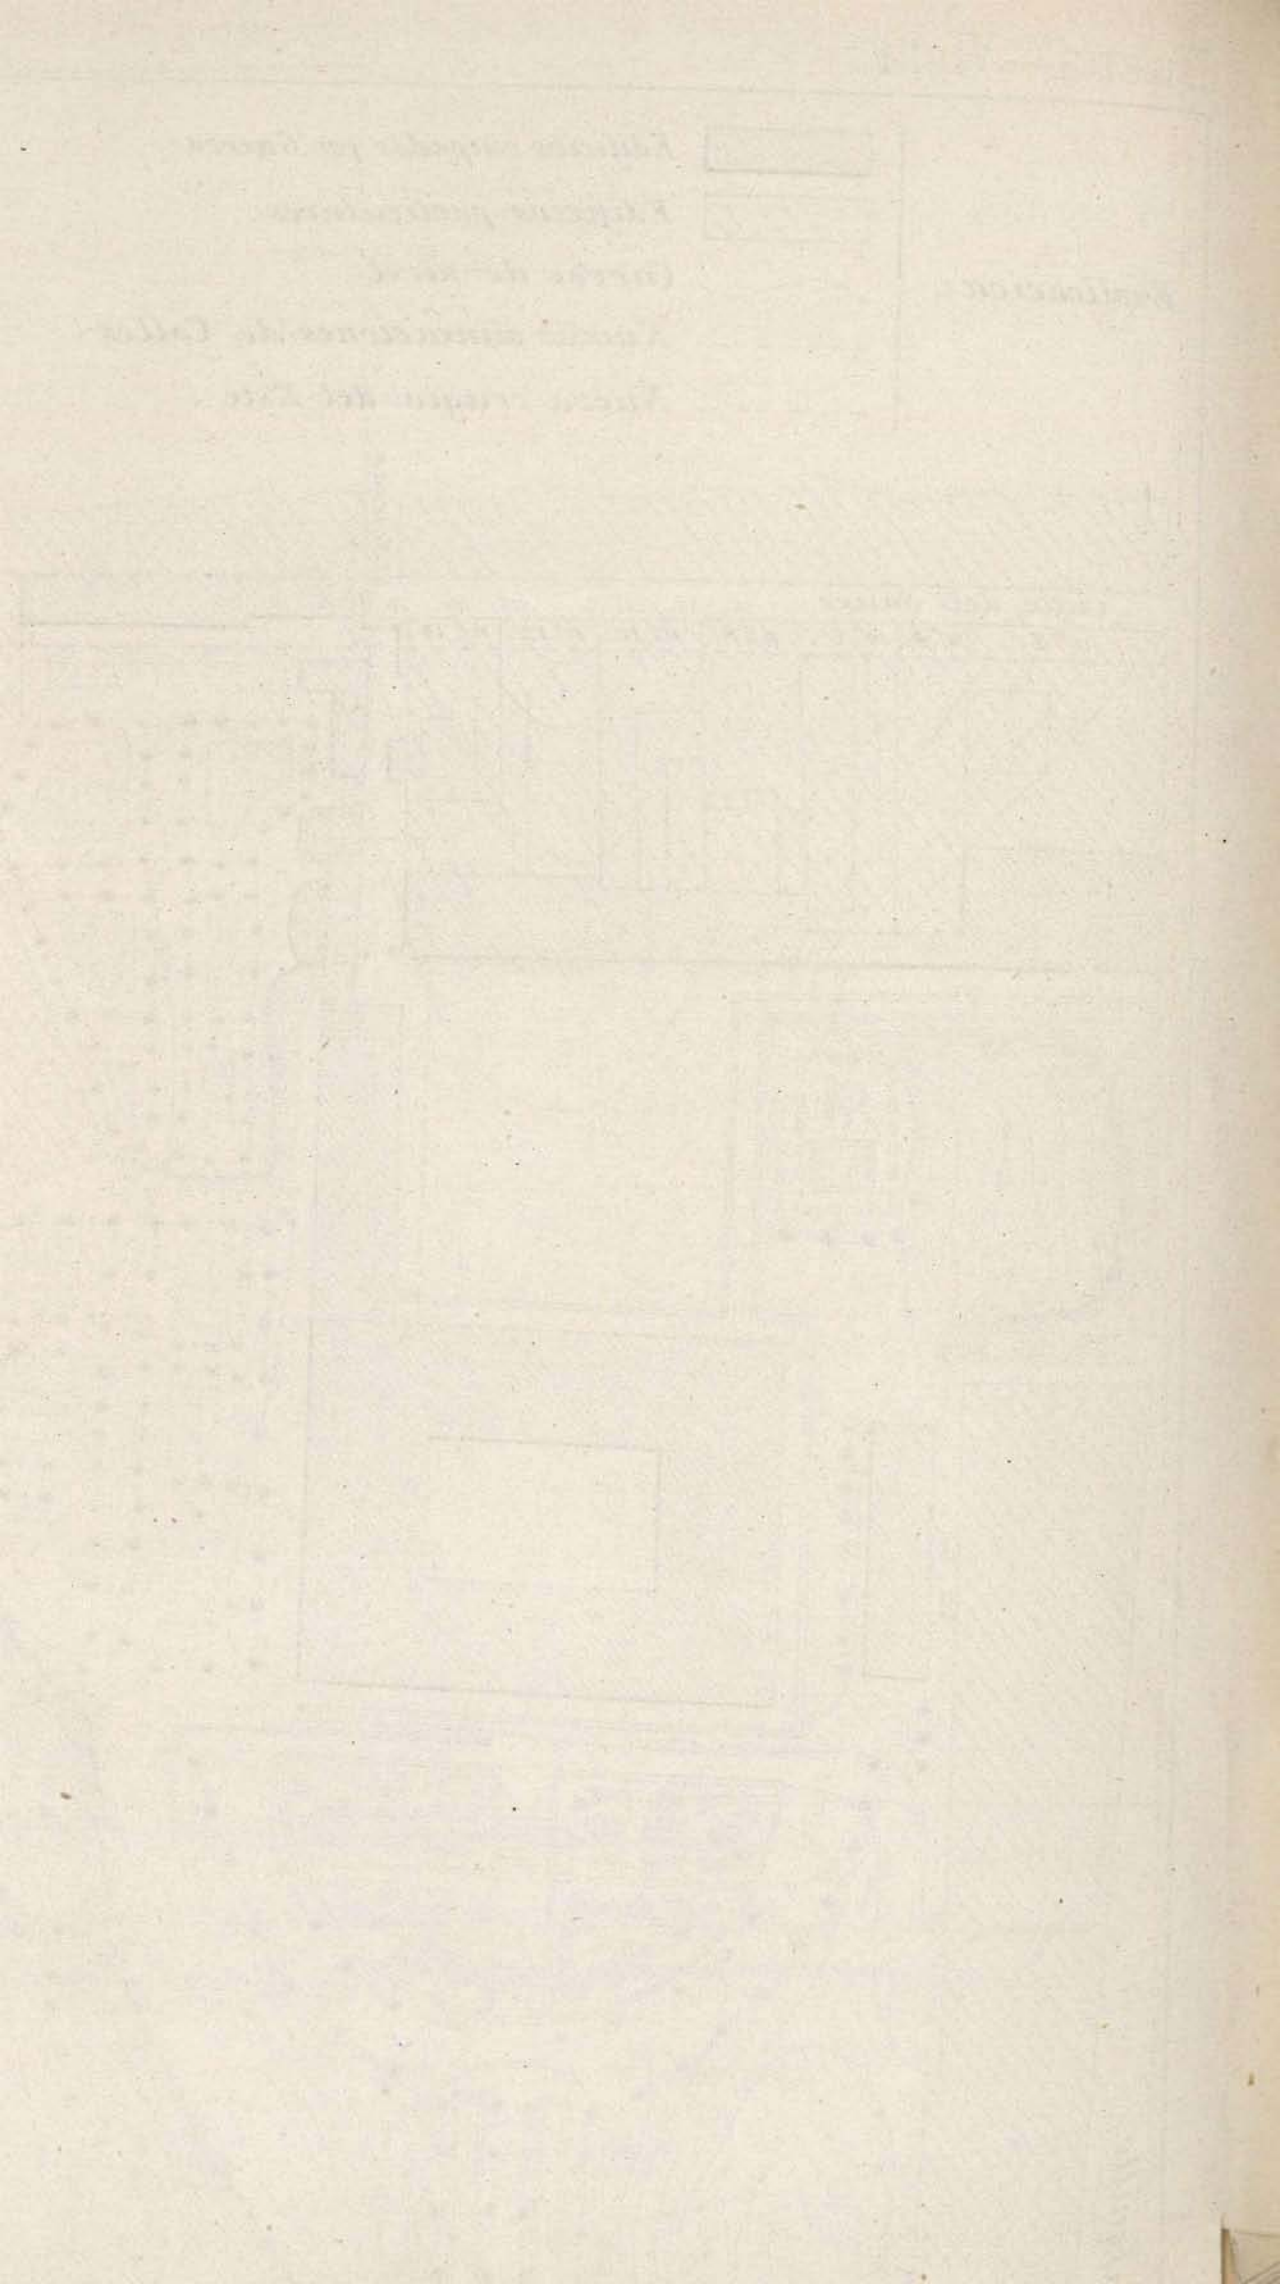

Buena — Vista .

Explicacion.

Edificios

Edificios

Curvas a

Cañerias

Cañerias

Atargeas

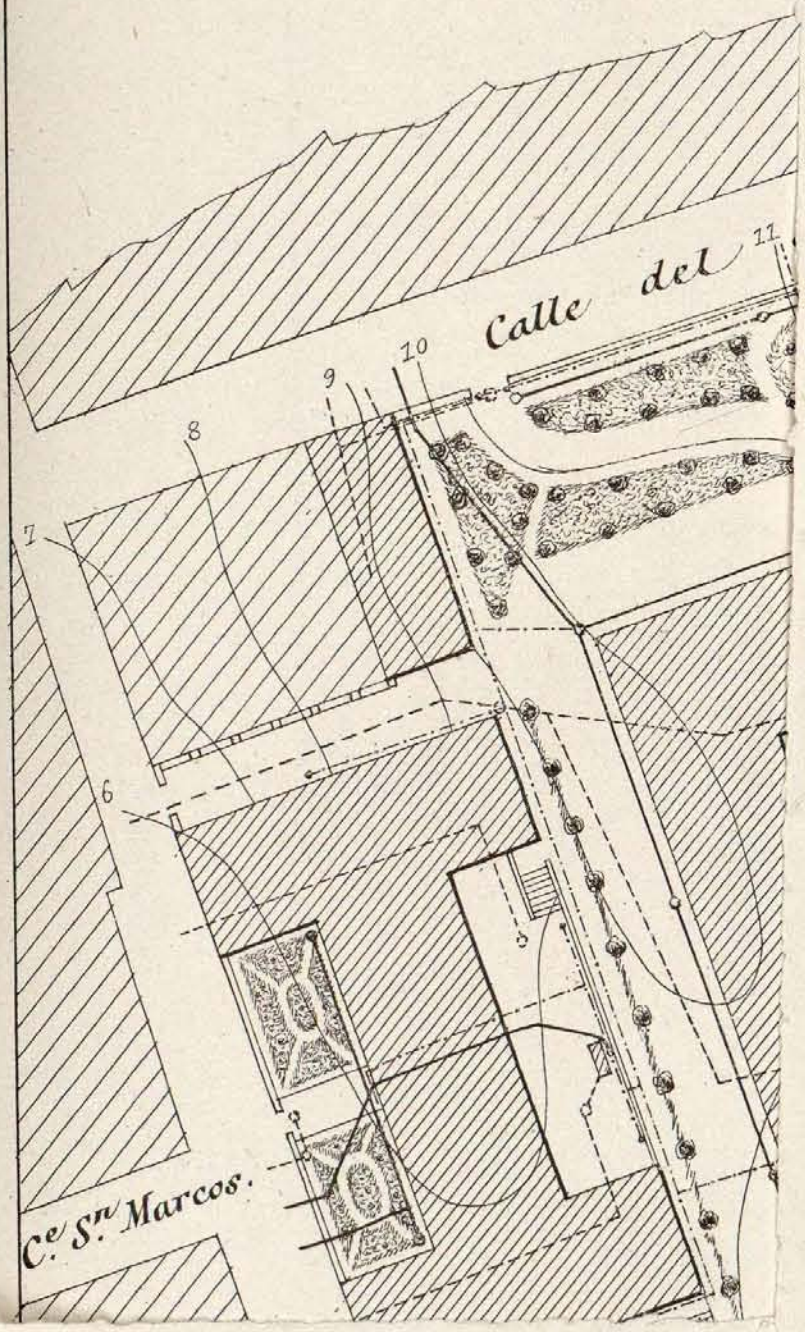

Explicacion:
- Edificios de Guerra.
- Edificios particulares.
- Curvas de nivel.
- Cañerias de agua.
- Cañerias de gas.
- Atargeas.

Cª Salesas.
Calle del Sauco.
N
O
E
S
Cª Sn Marcos.
Plaza del Rey.
Barquillo.
Calle
Paseo de Recoletos.
Calle de Alcalá.
0,00
Escala de 0 10 50 100 200 1/1500 metros.

G.º por J. Pasares.

Bu

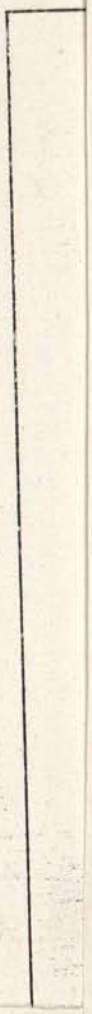

Sótanos.

Bajo.

Principal.

Segundo.

Fachada principal.

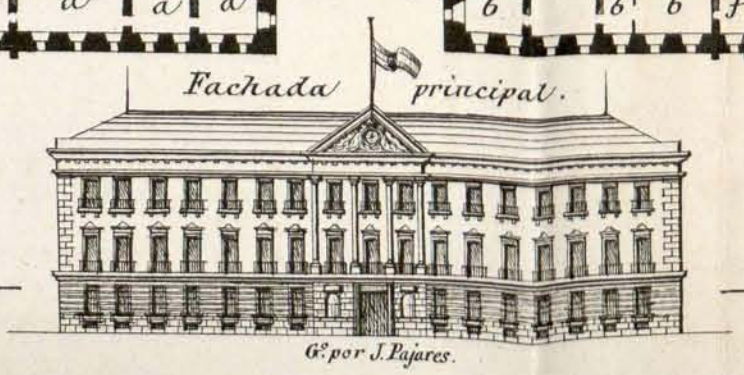

Escala de 1/1,000 metros.

G.e por J. Pajares.

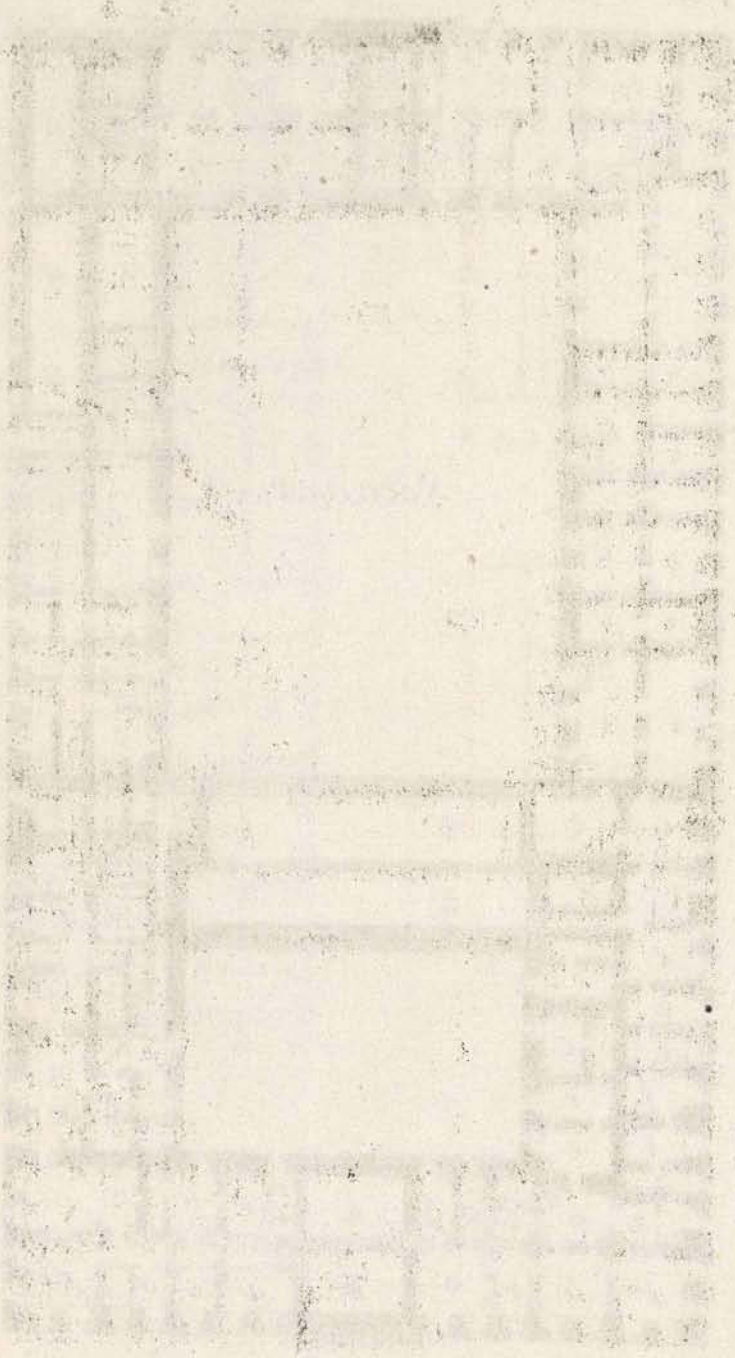

Buena

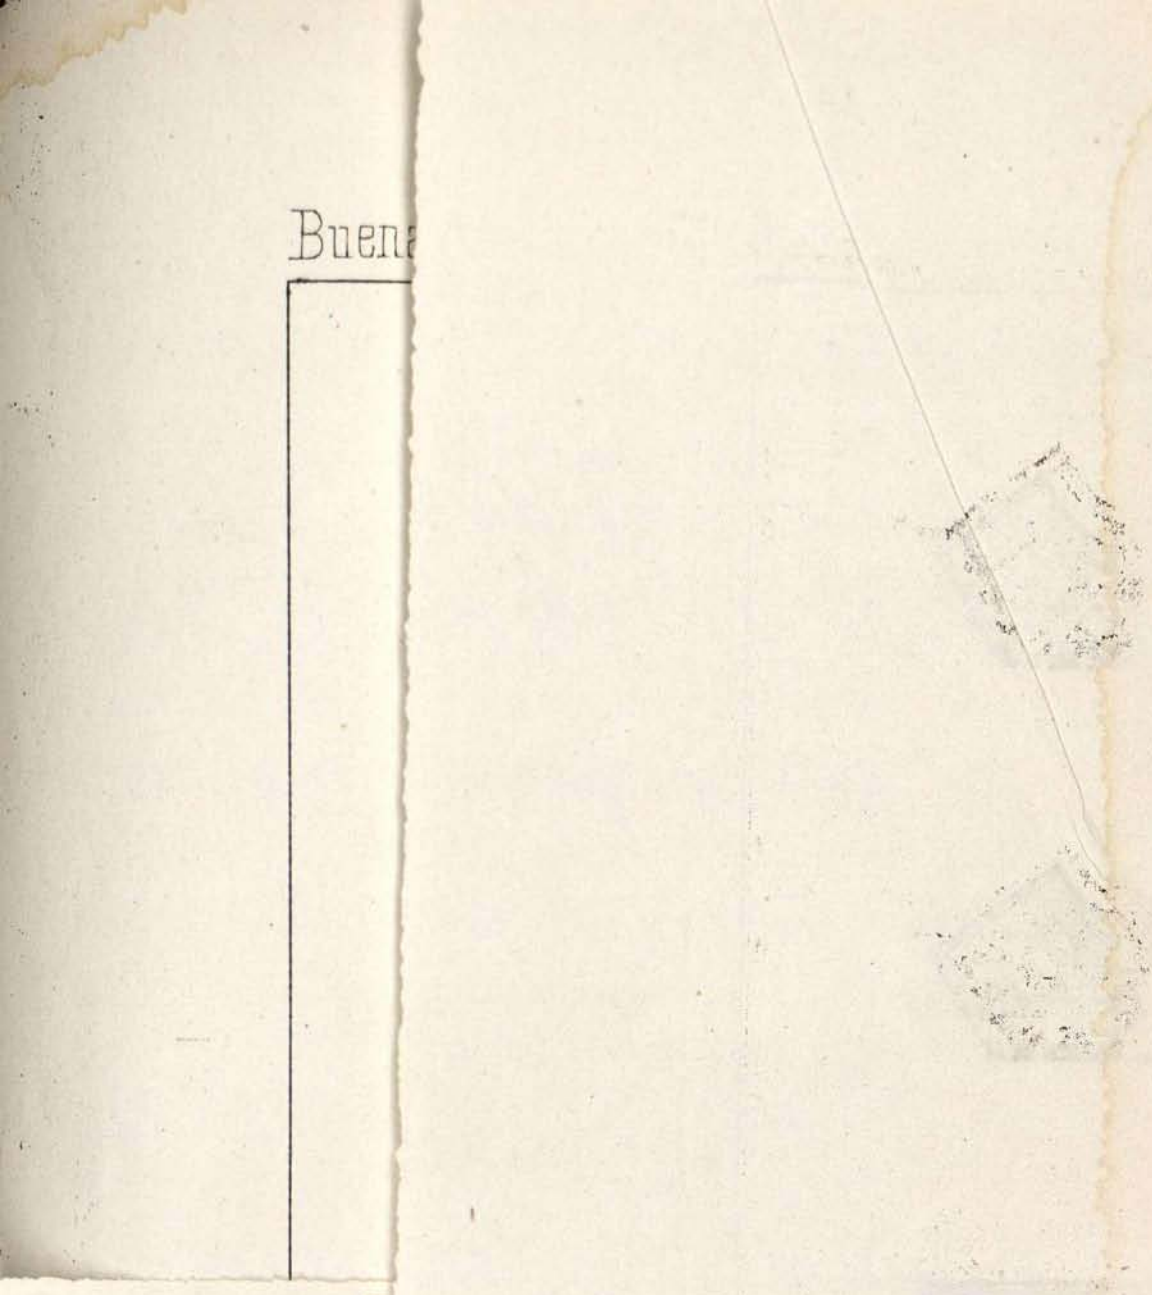

Pabellones y verja de la Calle de Alcalá.

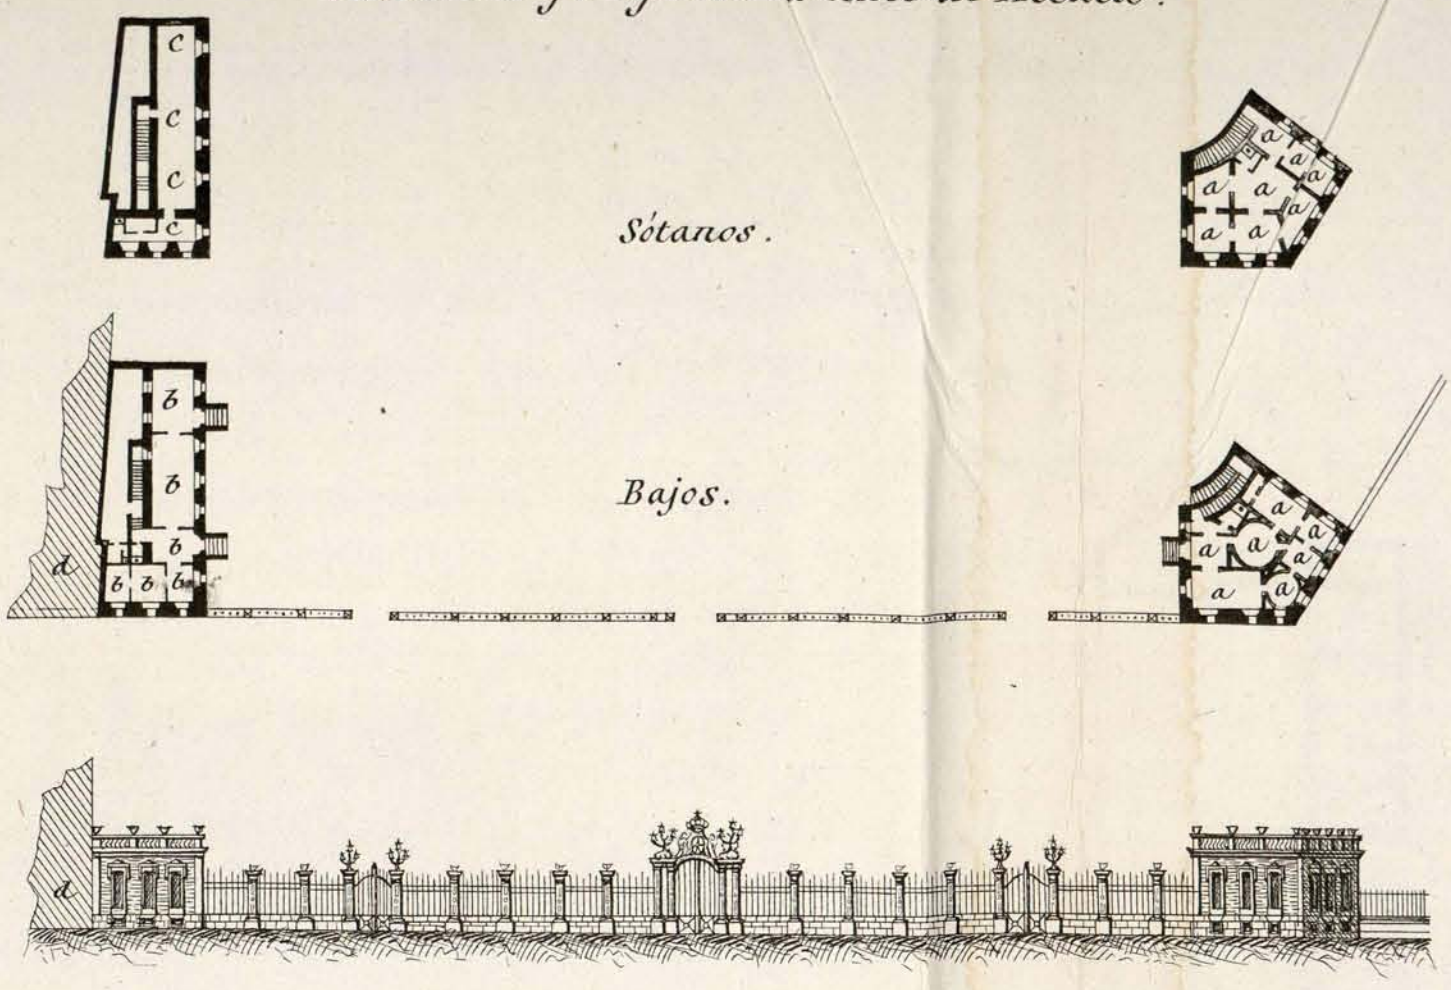

Edificios de Accesorios.

Principal.

Bajo.

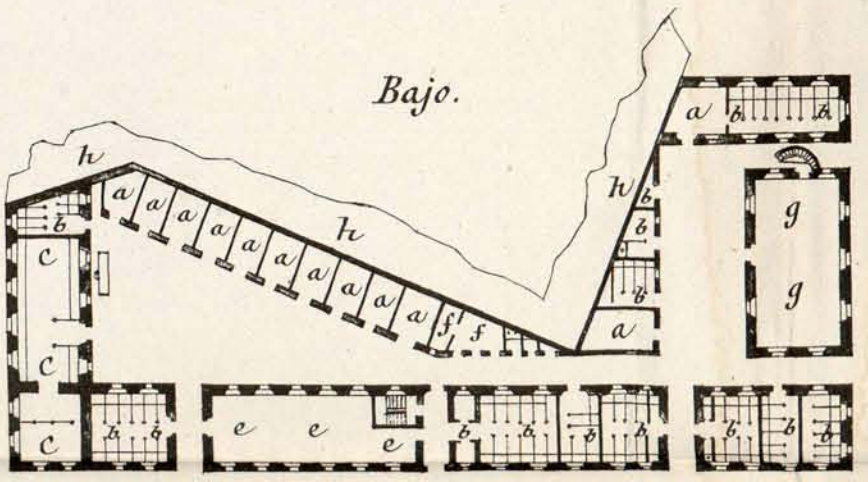

Fachada principal.

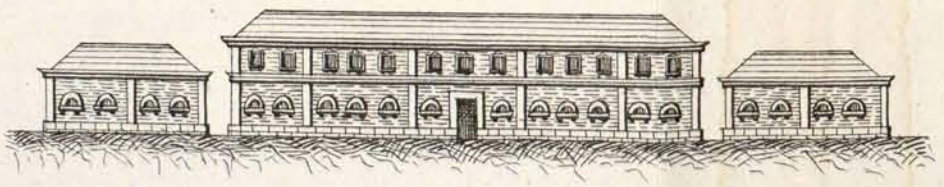

Escala de 0 10 50 100 $\frac{1}{1{,}000}$ metros.

Gº por J. Pajares.

Cuartelillos y verja de la Calle del Sauco.

Esplicacion.

a a __ Cuartel del Bon.de escrib.s y orden.s y depend.s del mismo.

b b __ Pabellon del Gefe del Batallon y Oficinas.

c c __ Conferencias de Oficiales del Distrito.

d d __ Construcciones de particulares.

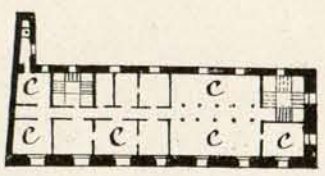

Segundos.

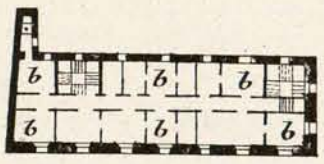

Principales.

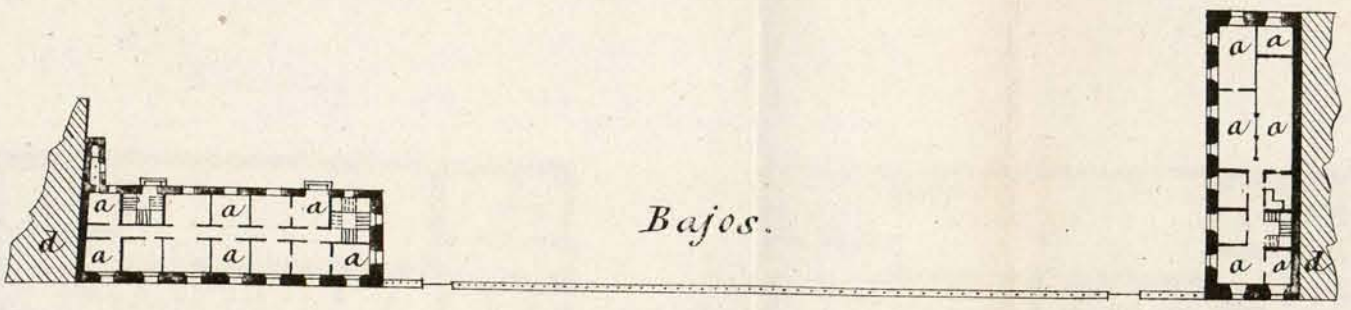

Bajos.

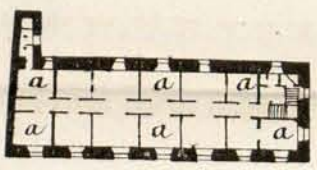

Sótanos

Fachada á la Calle del Sauco.

Escala de 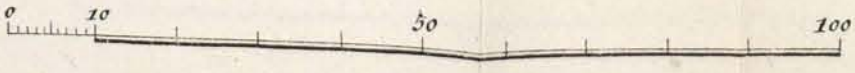

$\frac{1}{1{,}000}$ metros.

G.o por J. Pajares.

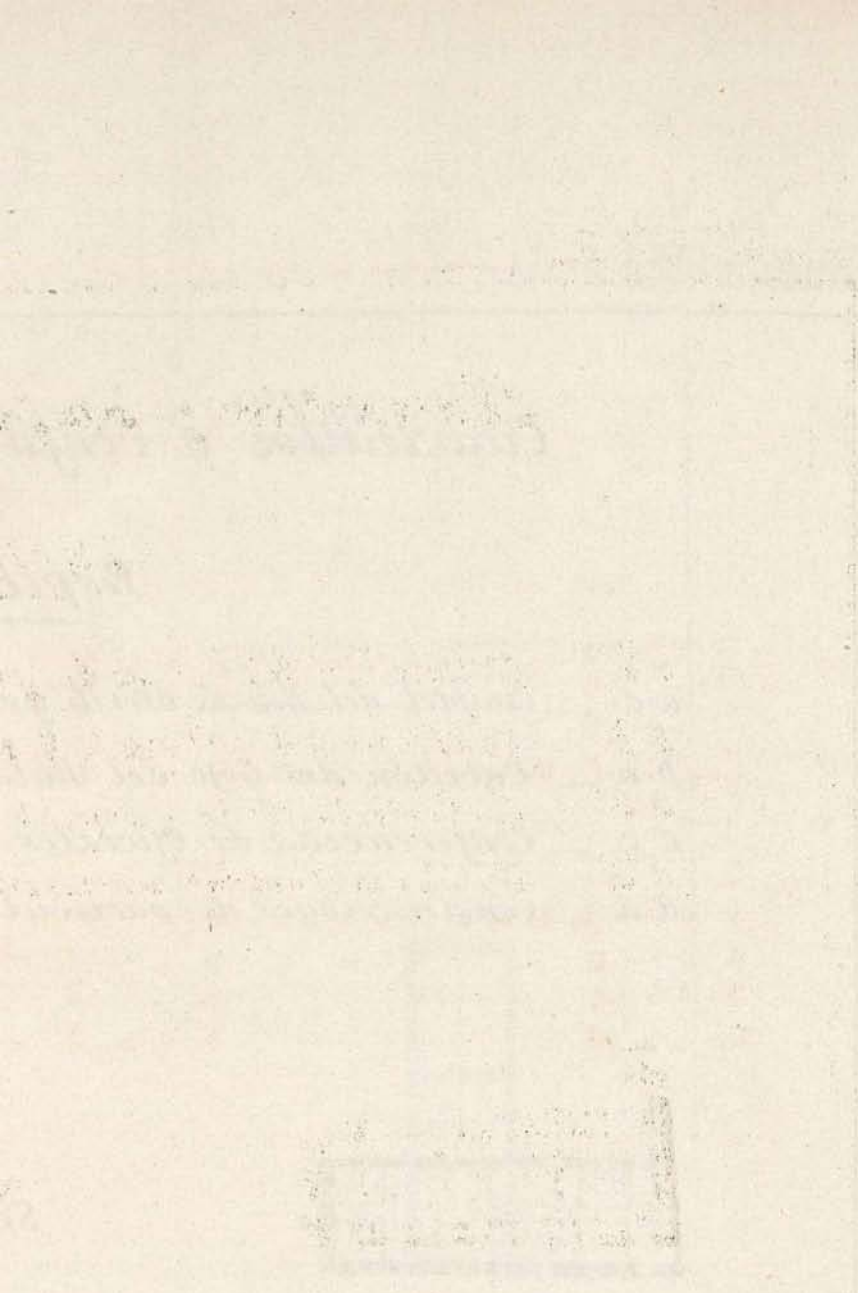

Edificio de la Calle del Barquillo.

Principal.

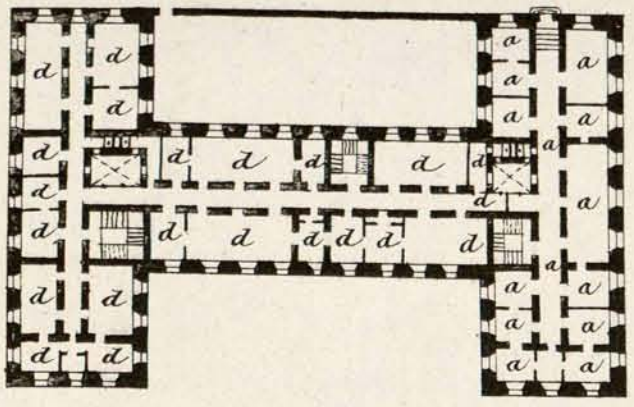

Segundo.

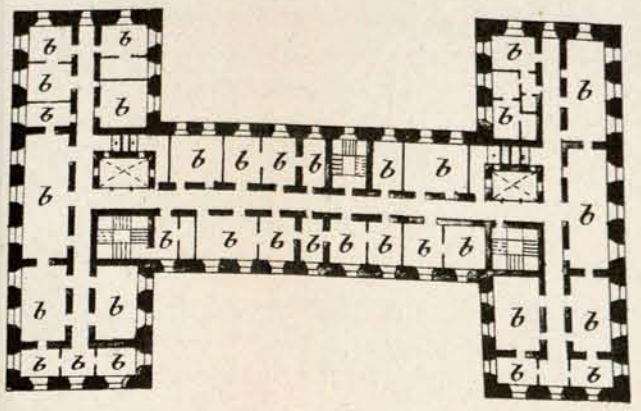

Tercero.

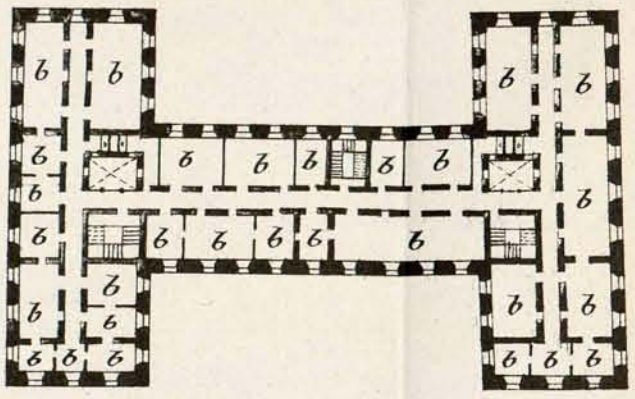

Sótanos.

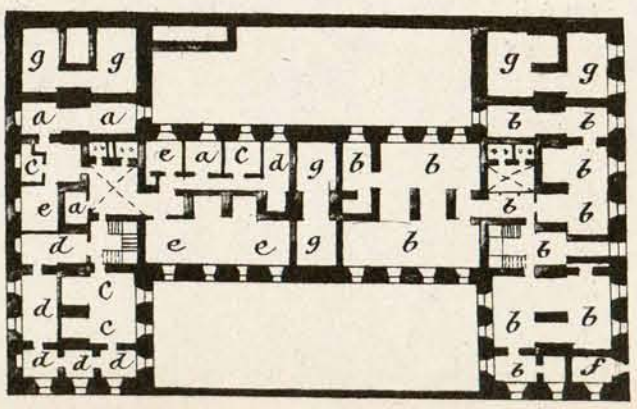

Bajo.

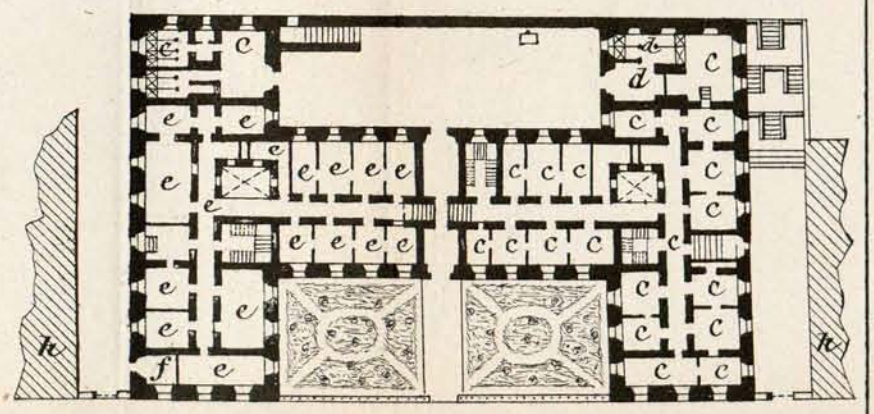

Fachada principal.

Buena-Vista.

a a — *Cocheras*
b b — *Cuadra.*
c c — *Dormito*
d d — *Pabellon*
e e — *Cobertiz.*
f f — *Picade.*
g g — *Litograf*
h h — *Despacl*
i i — *Constru*

Edificios y Accesorios.

Esplicacion.

a a_ Cocheras.
b b _ Cuadras y pageras.
c c _ Dormitorio y cuadra de la escolta y pabellon del Oficial.
d d_ Pabellones de cocheros &c.
e e _ Cobertizo de carros, herradero, fragua y retretes.
f f _ Picadero.
g g _ Litografia é imprenta del Depósito de la Guerra
h h_ Despachos y fotografia de id. id.
i i _ Construcciones de particulares.

Segundo.

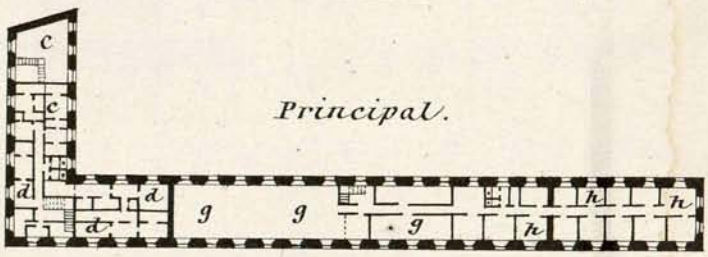

Principal.

Bajo.

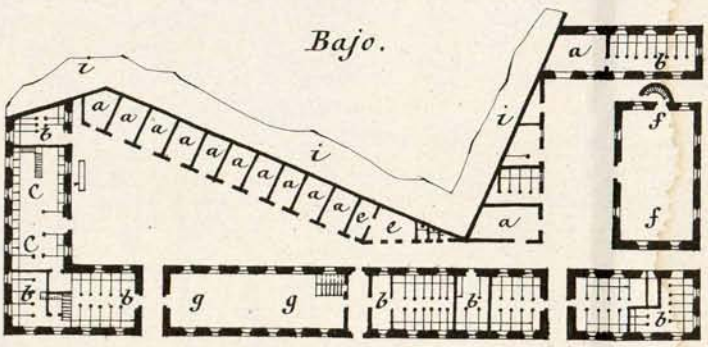

Fachada principal.

Escala de $\frac{1}{1000}$ metros.

G.e por J. Pajares.

Primer proyecto para la terminacion de Buena-Vista, con arreglo al programa de 16 de Noviembre de 1869.

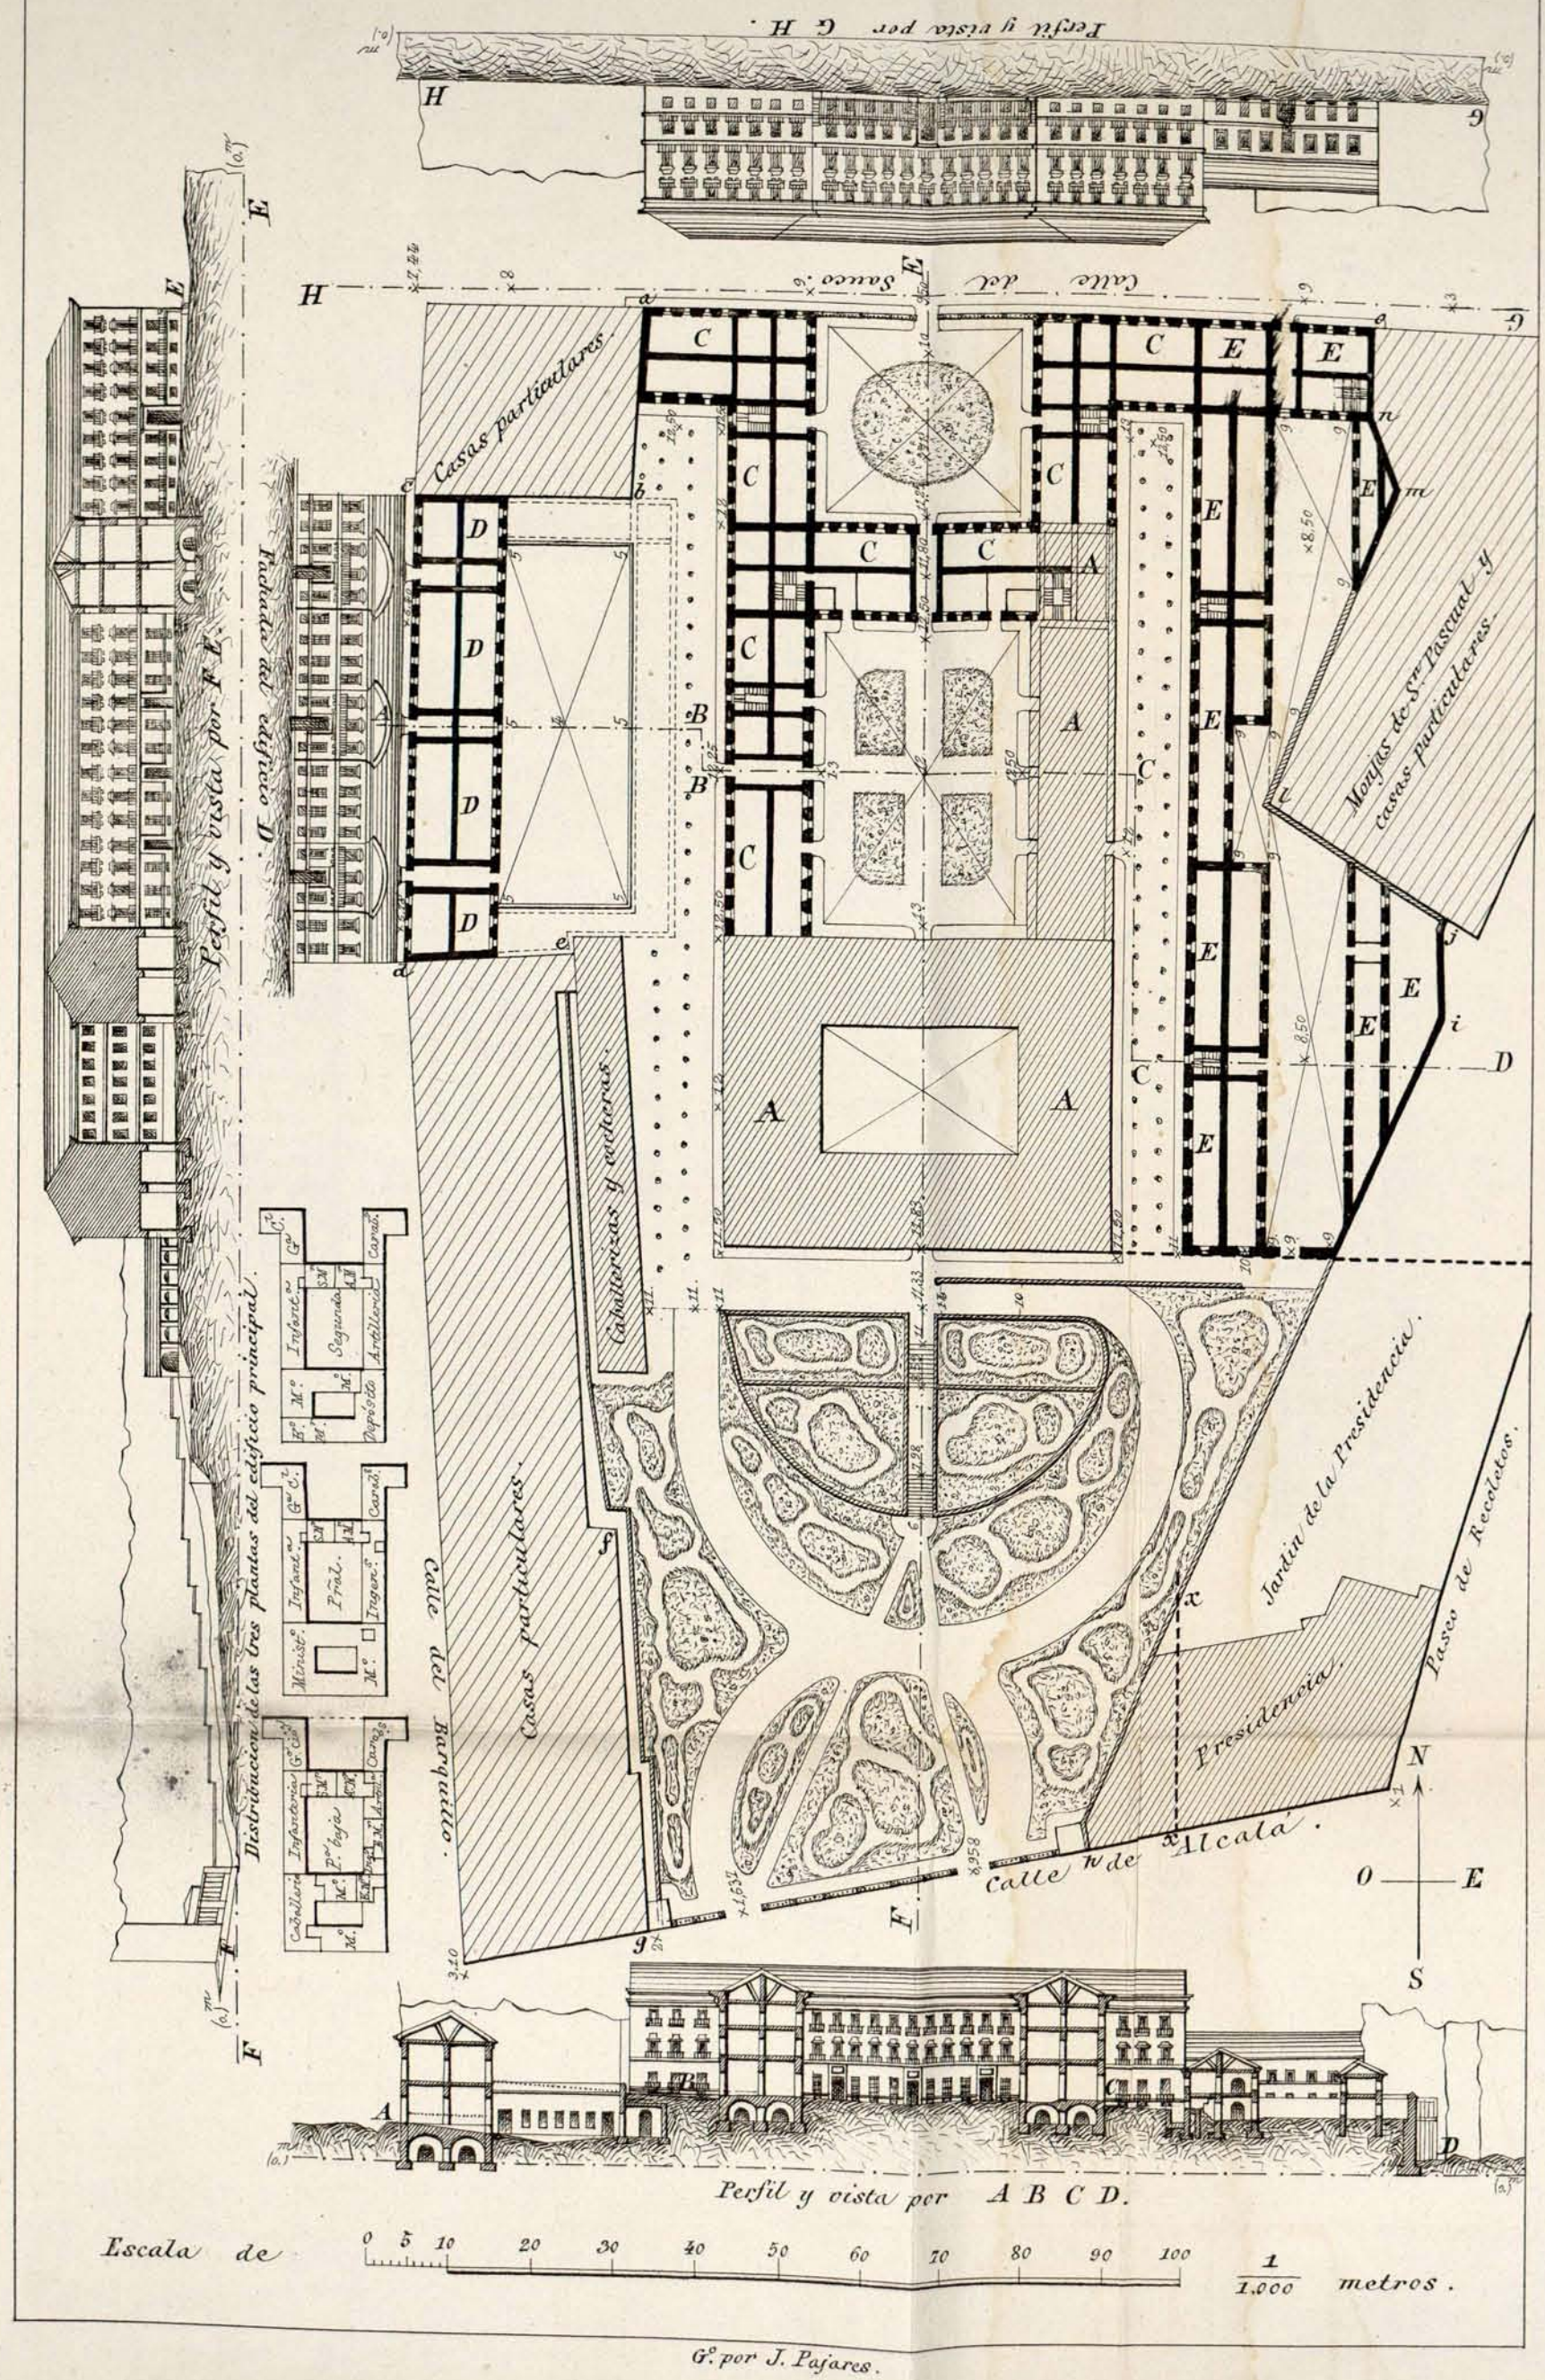

G.º por J. Pajares.

Segundo proyecto para la terminacion de Buena-Vista, con arreglo al programa de 16 de Noviembre de 1869.

Distribucion de las tres plantas.

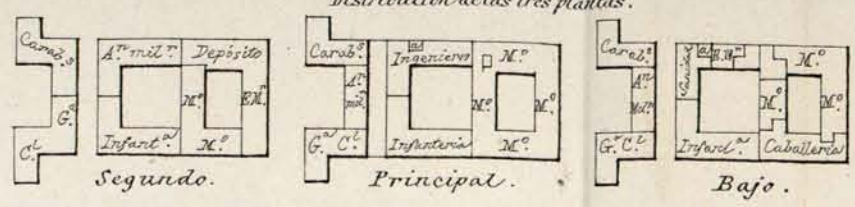

Corte y vista por E F.

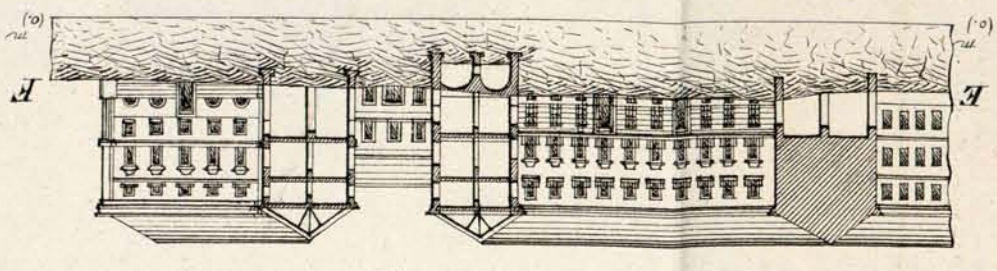

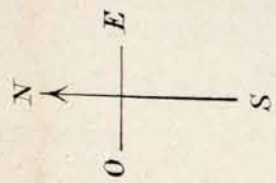

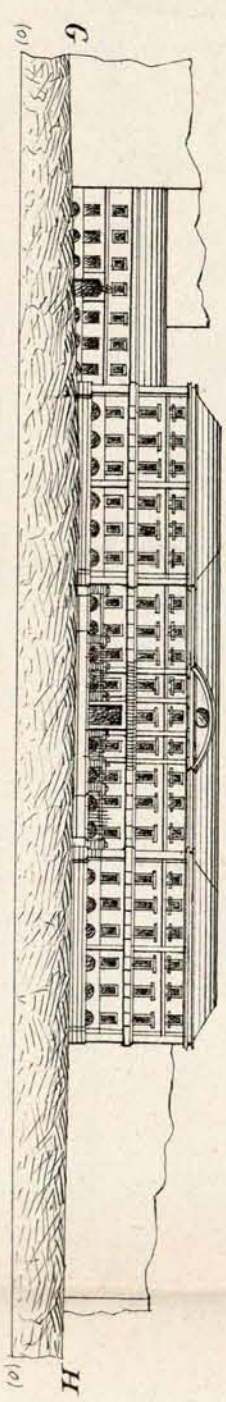

Corte y vista por G H.

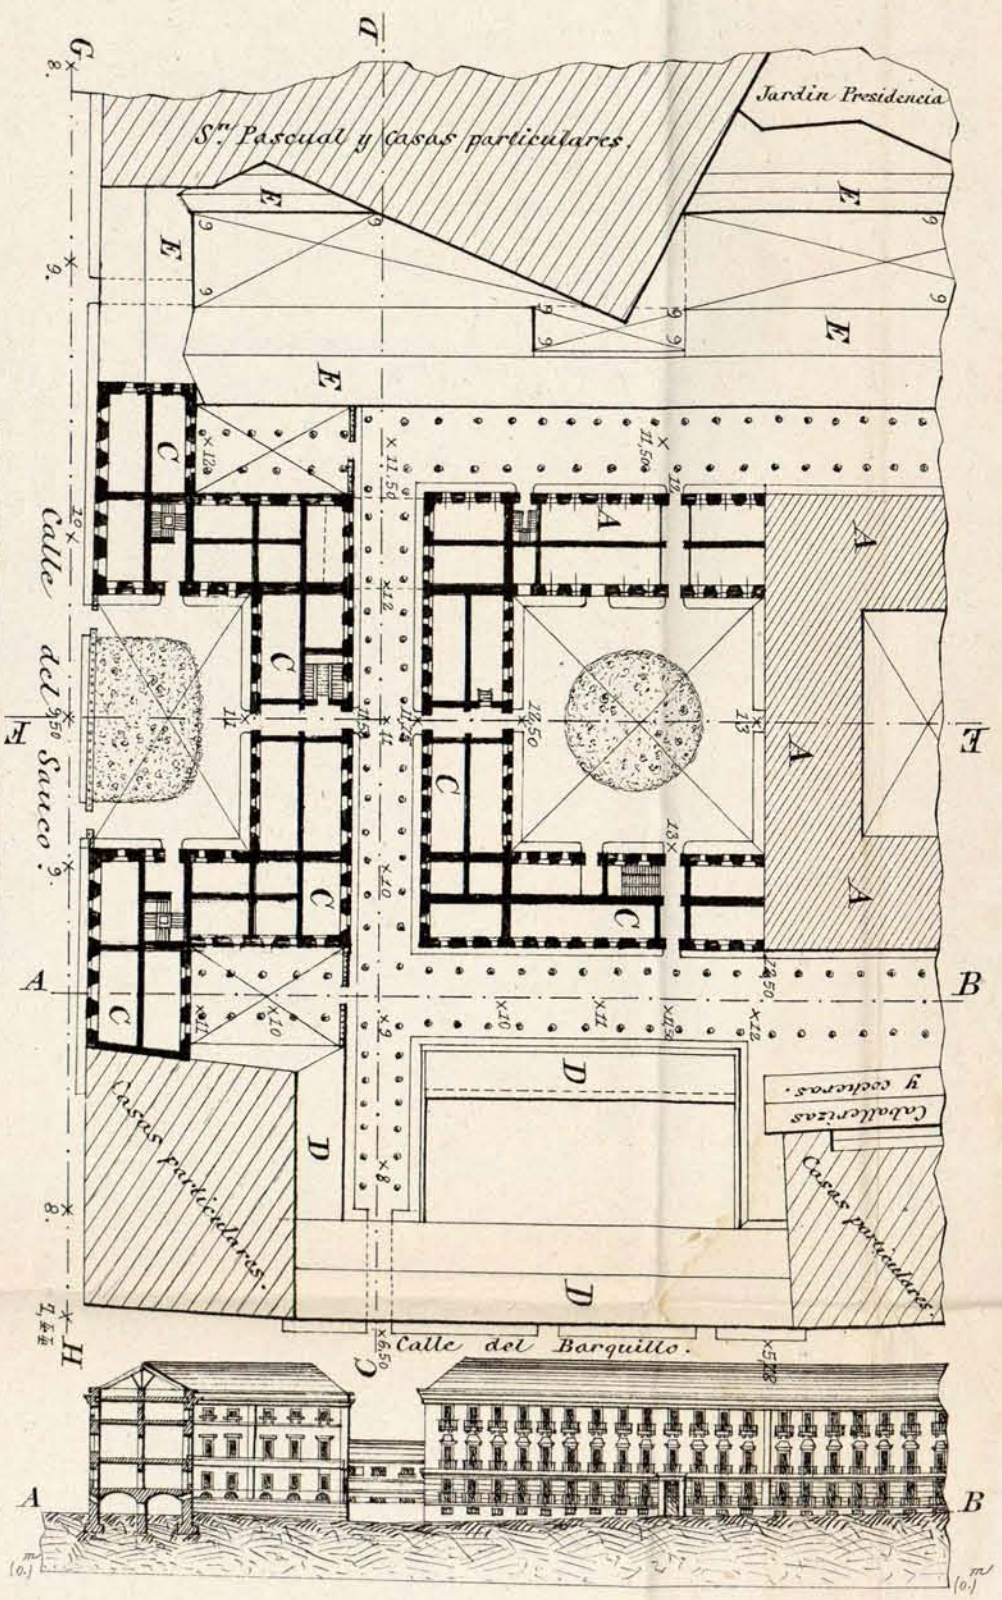

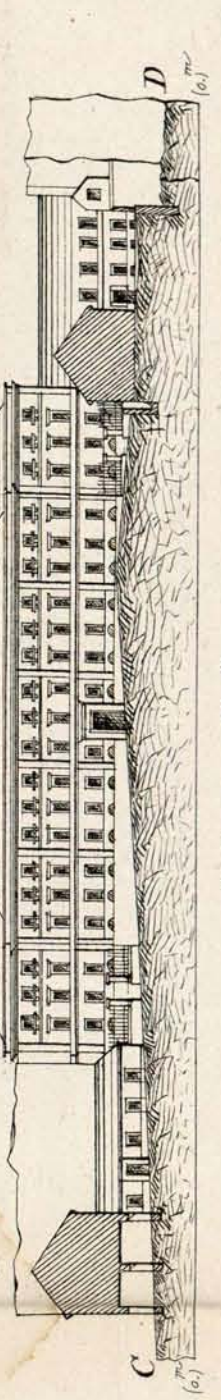

Corte por C D.

Corte y vista por A B.

Escala de 10 5 0 10 20 30 40 50 60 70 80 90 100 $\frac{1}{1,000}$ metros.

G.e por J. Pajares.

Tercer proyecto para la terminacion de Buena-Vista, con arreglo al programa de 16 de Noviembre de 1869.

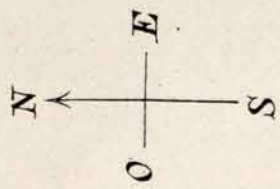

Perfil y vista por E F.

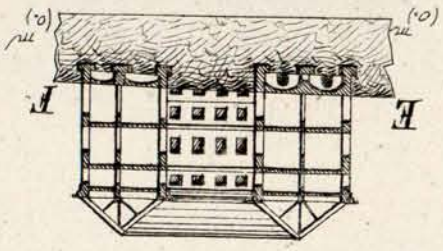

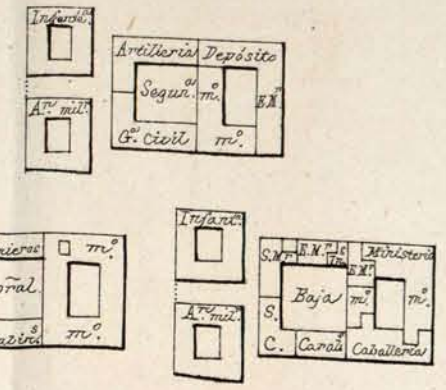

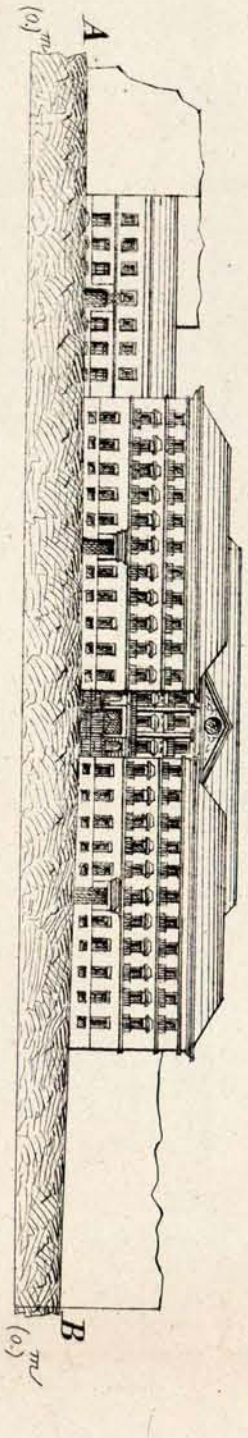

Perfil y vista por A B.

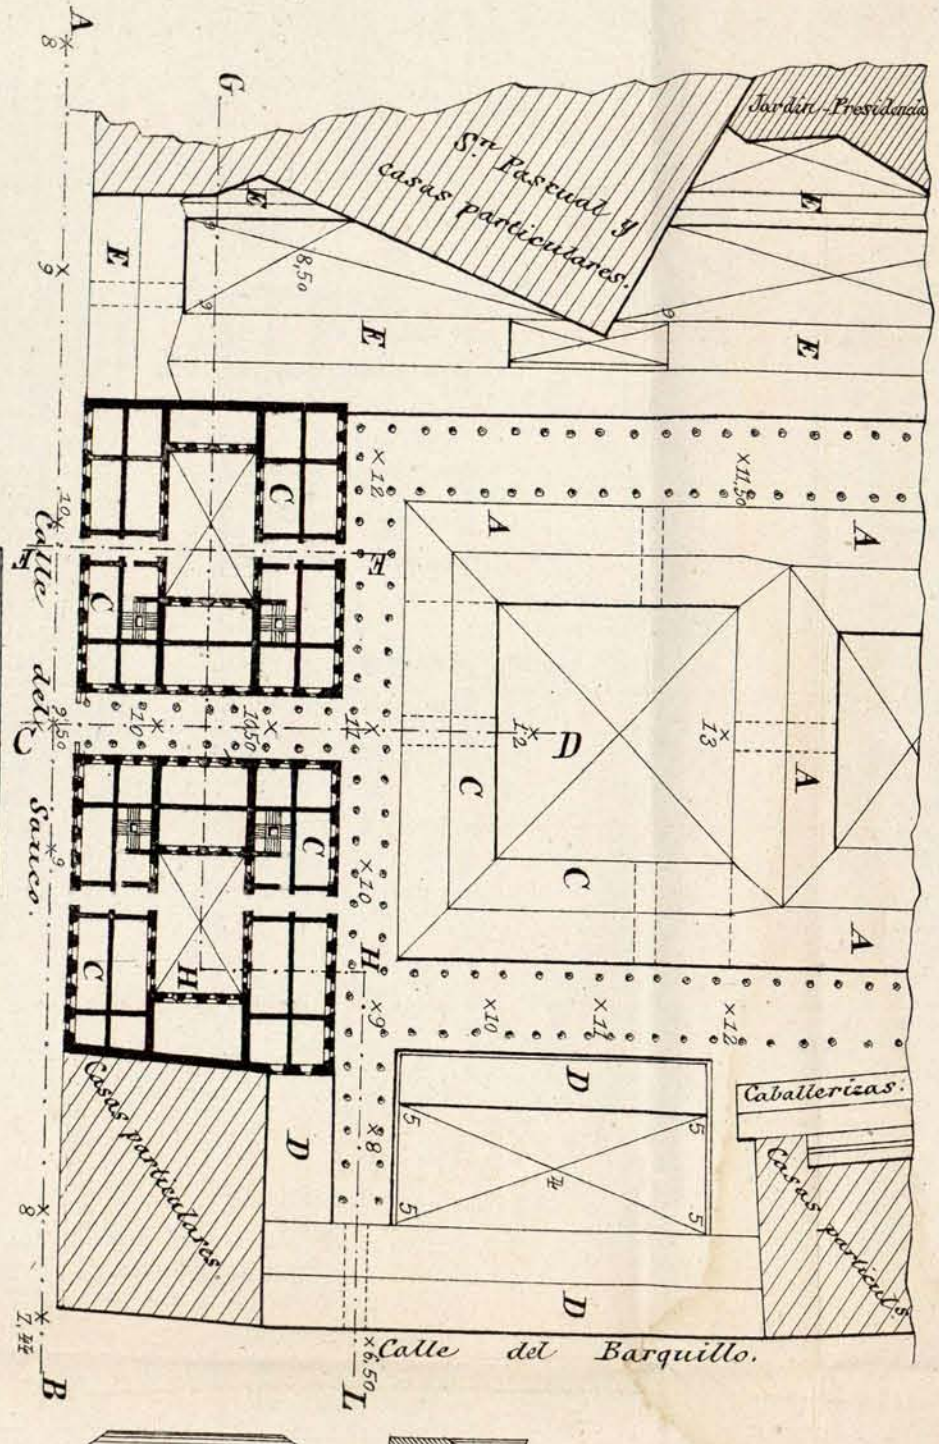

Perfil por G H L.

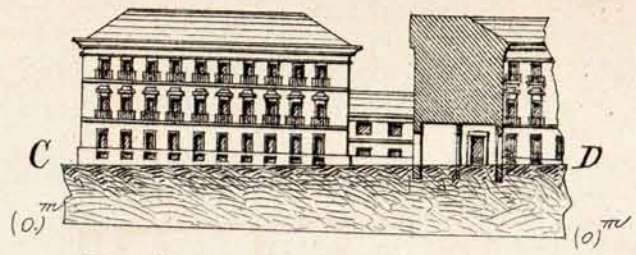

Perfil y vista por C D.

Escala de 0 10 50 100 $\frac{1}{1{,}000}$ *metros.*

G.º por J. Pajares.

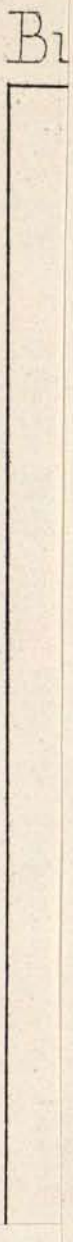
B1

Cuarto proyecto para la terminacion de Buena-Vista con arreglo al programa de 16 de Noviembre de 1869.

Plantas 2as y pral.

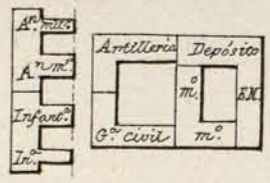

Plantas pral. y entres.

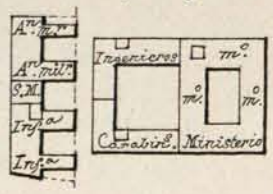

Plantas bajas.

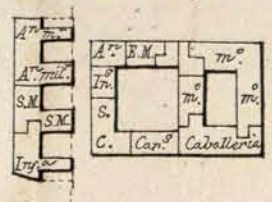

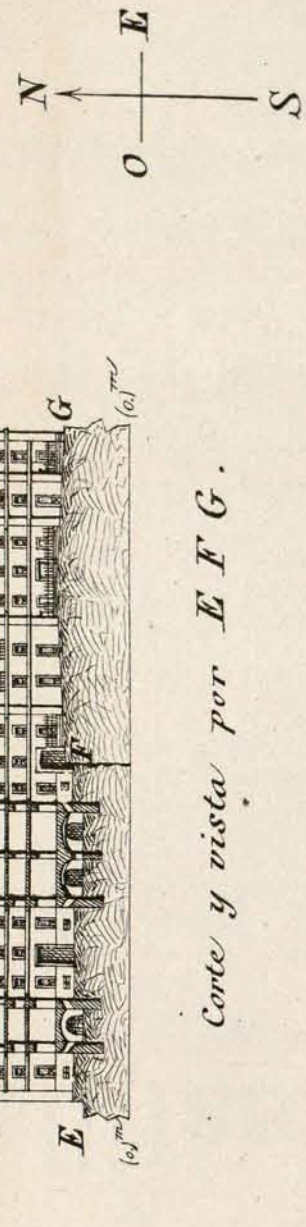

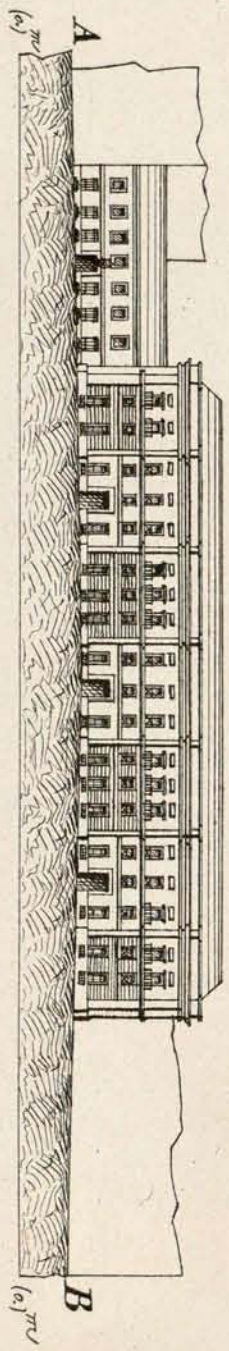

Corte y vista por A B.

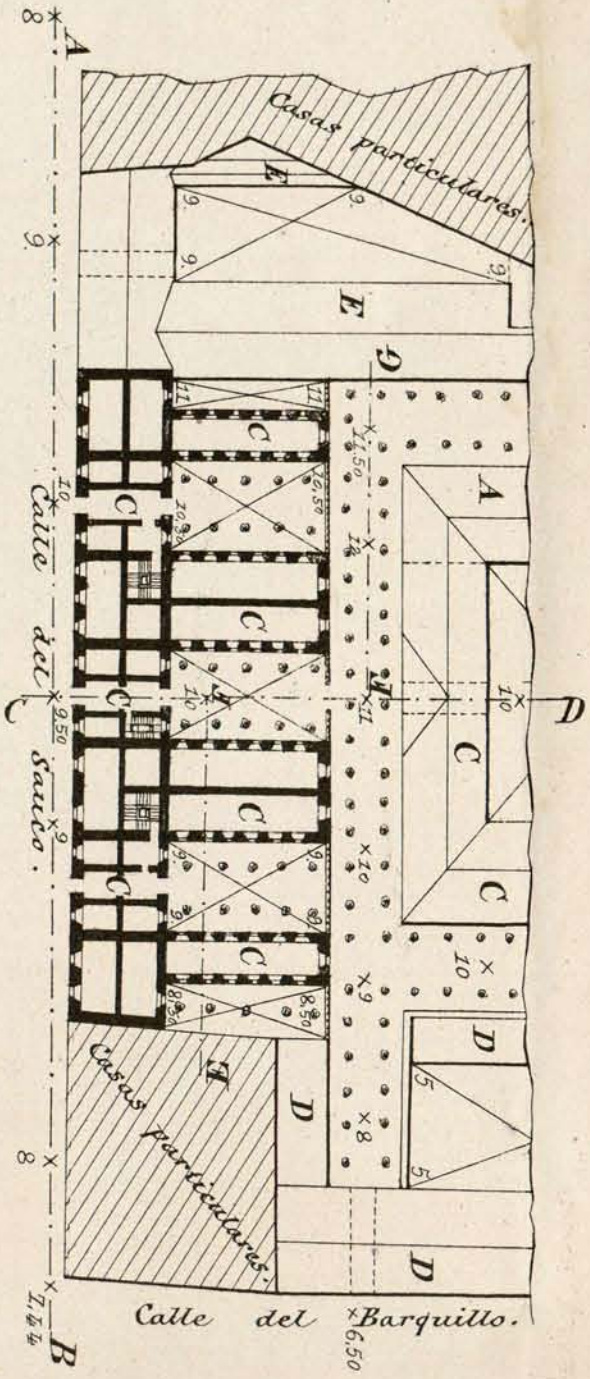

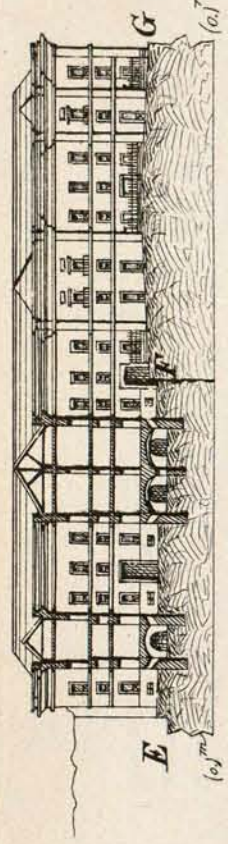

Corte y vista por E F G.

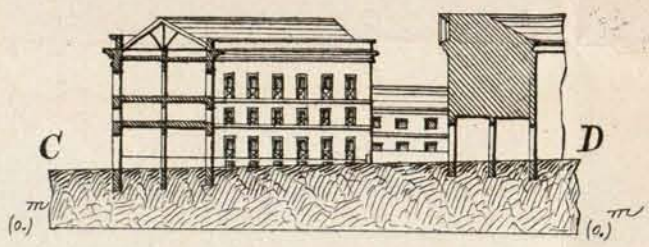

Corte por C D.

Escala de 0 10 50 100 1/1,000 metros.

Gº por J. Pajares.

1054236

60984 81800