


PLANTA DEL EDIFICIO CENTRAL.

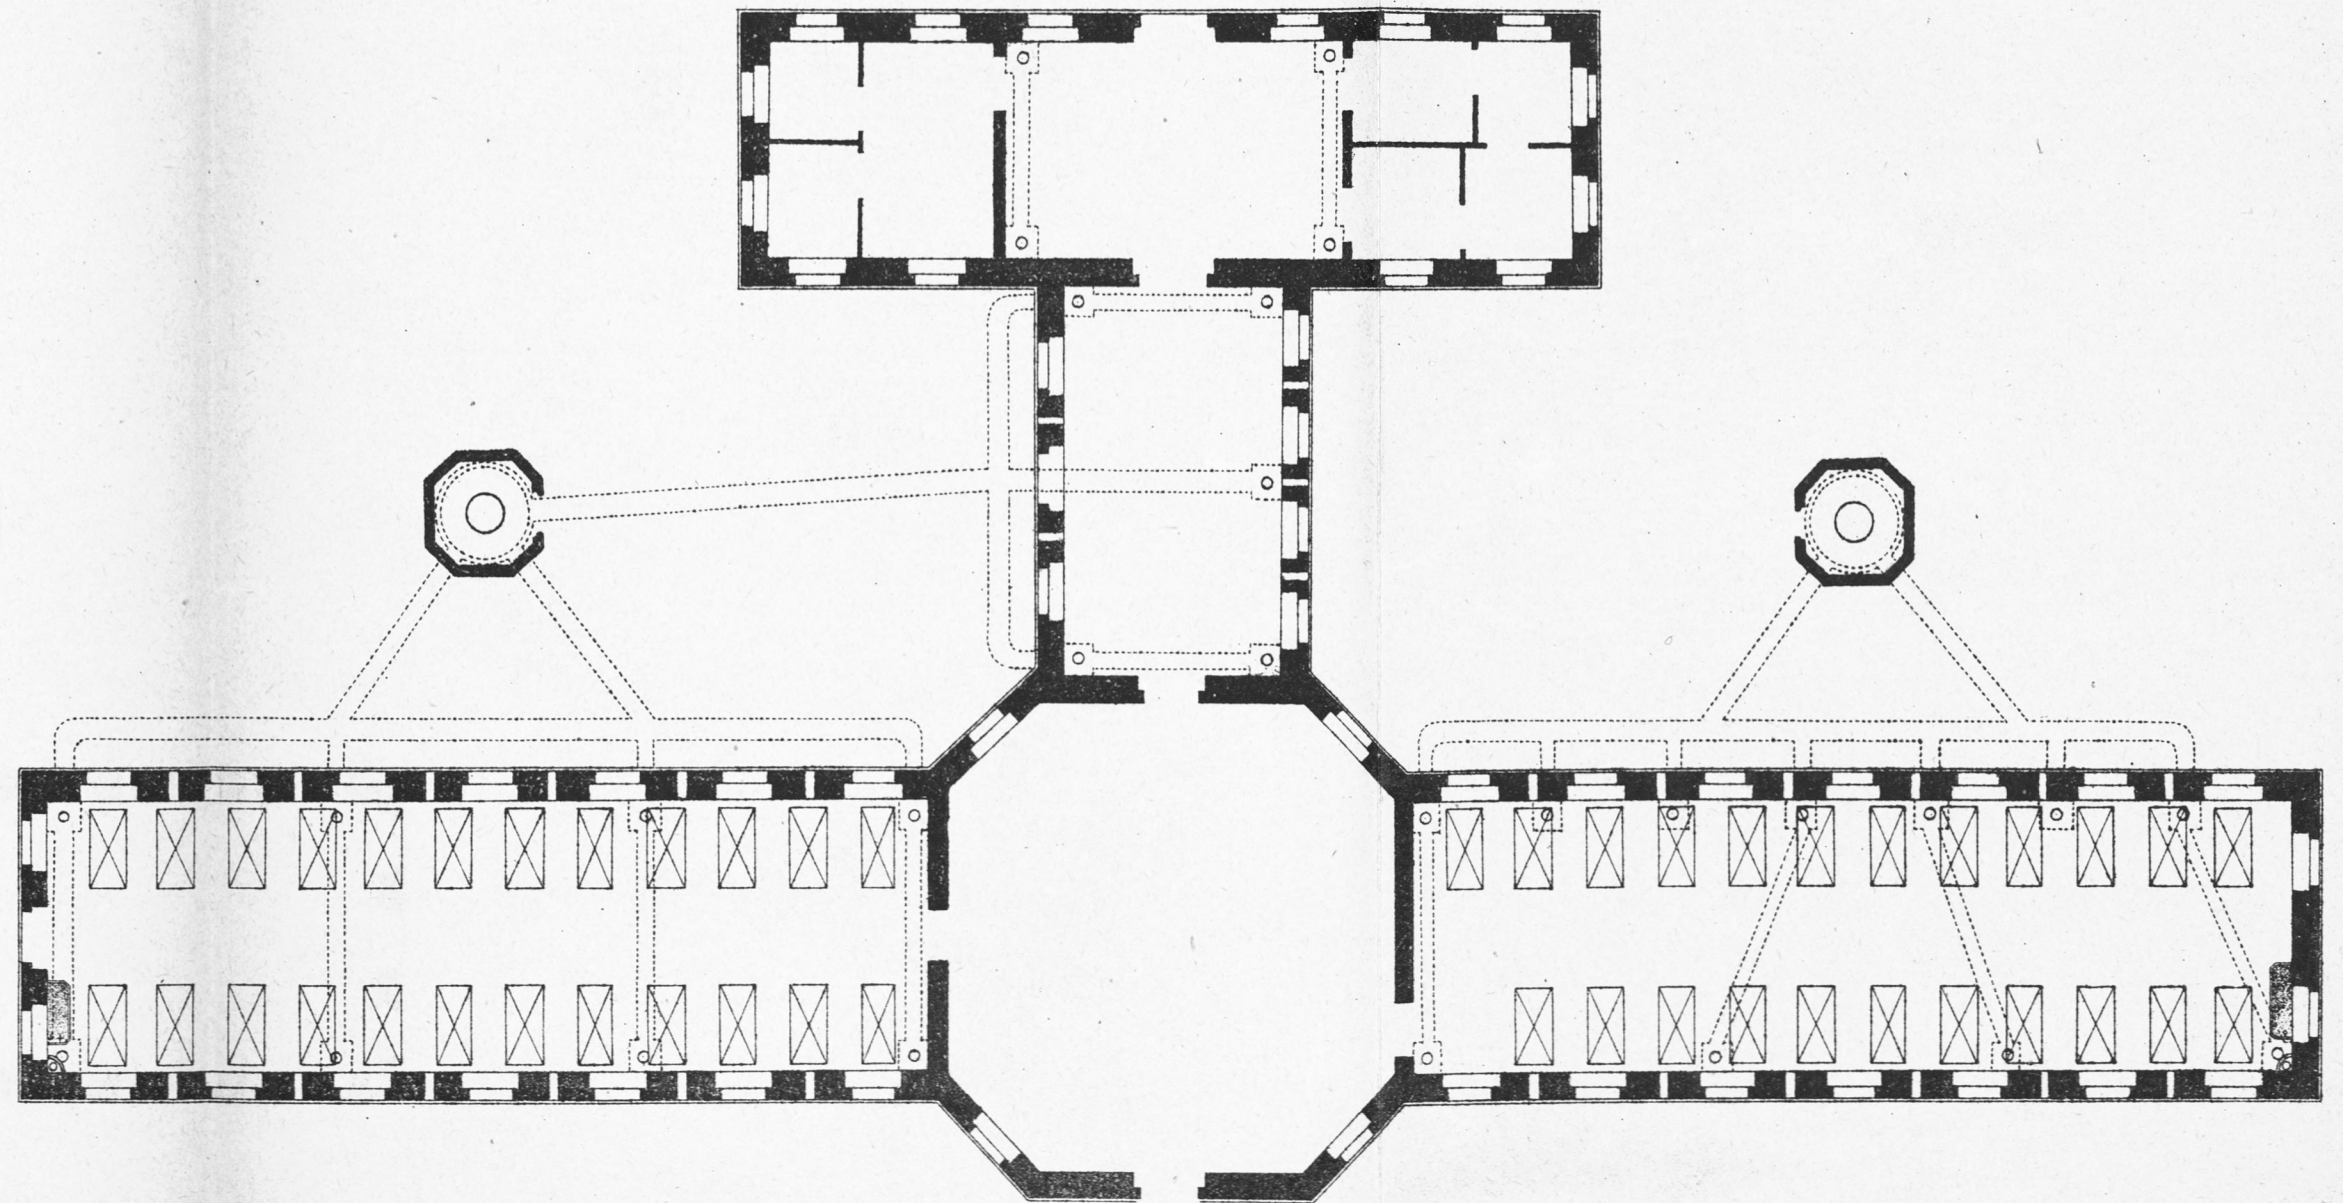

Escala de 1/200




FACHADA DEL EDIFICIO CENTRAL.




Escala de  $\frac{1}{200}$



CÁMARA DE DESINFECCION.

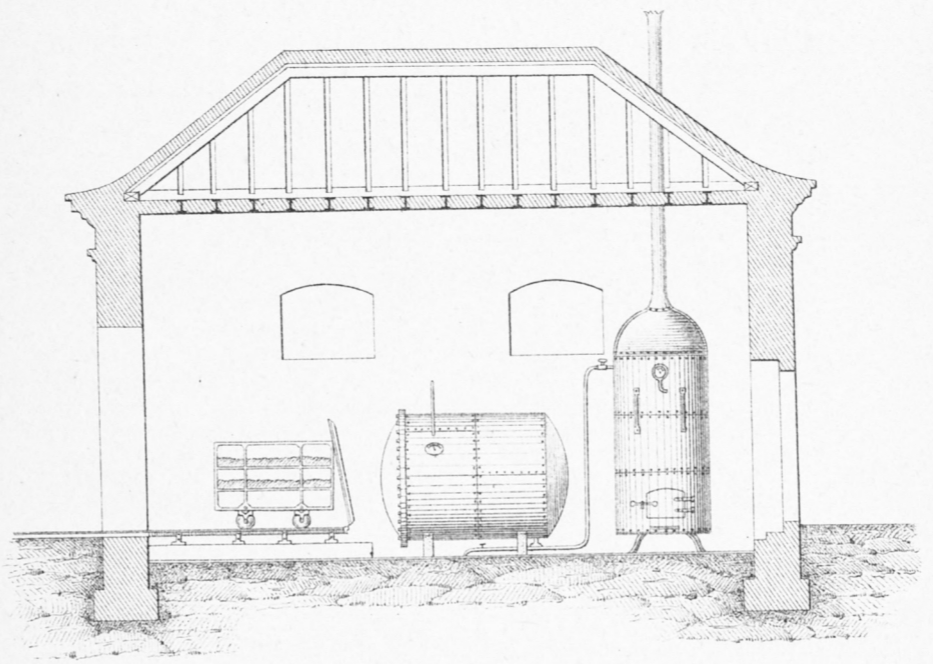

*Seccion longitudinal.*

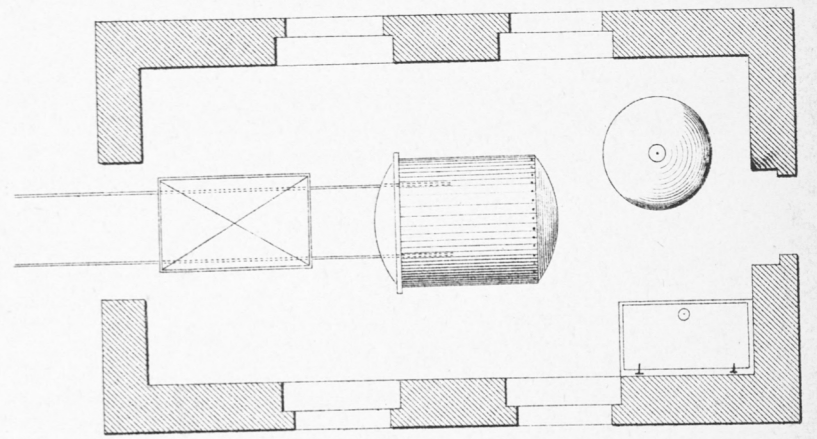

*Planta.*

*Escala de 1/100.*