




Perfil del Acueducto de Guadalupe

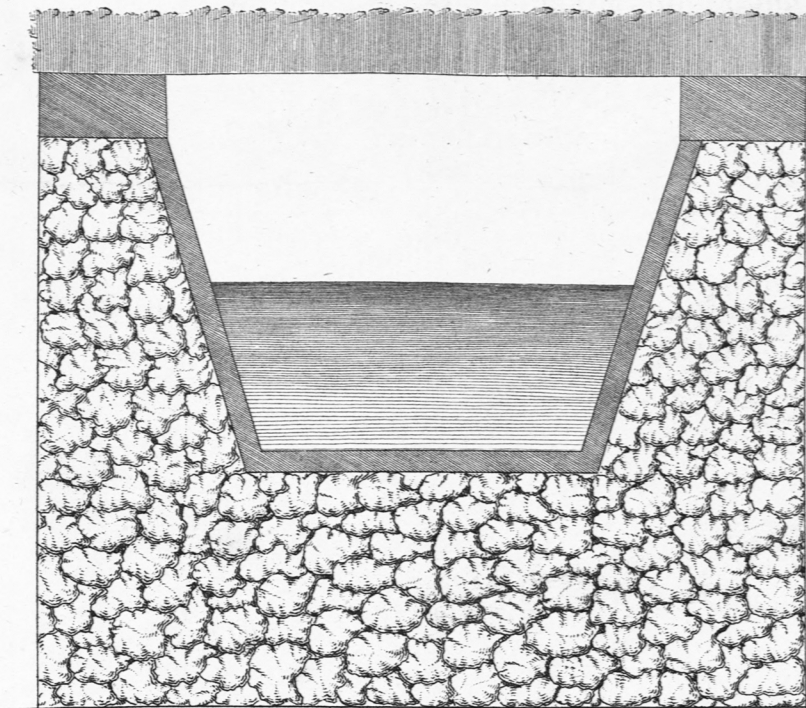



Perfil del Acueducto reunido

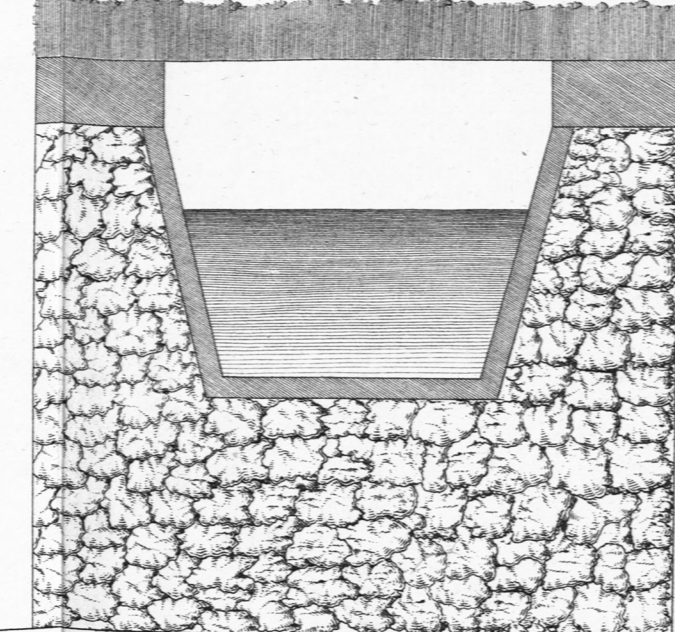

Perfil del Acueducto de Manzanares

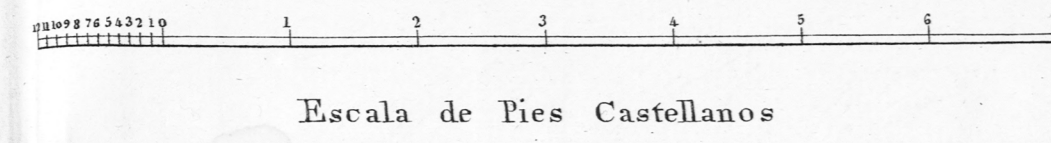

Escala de Pies Castellanos

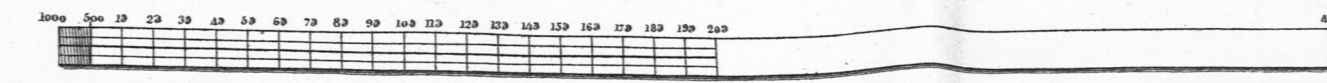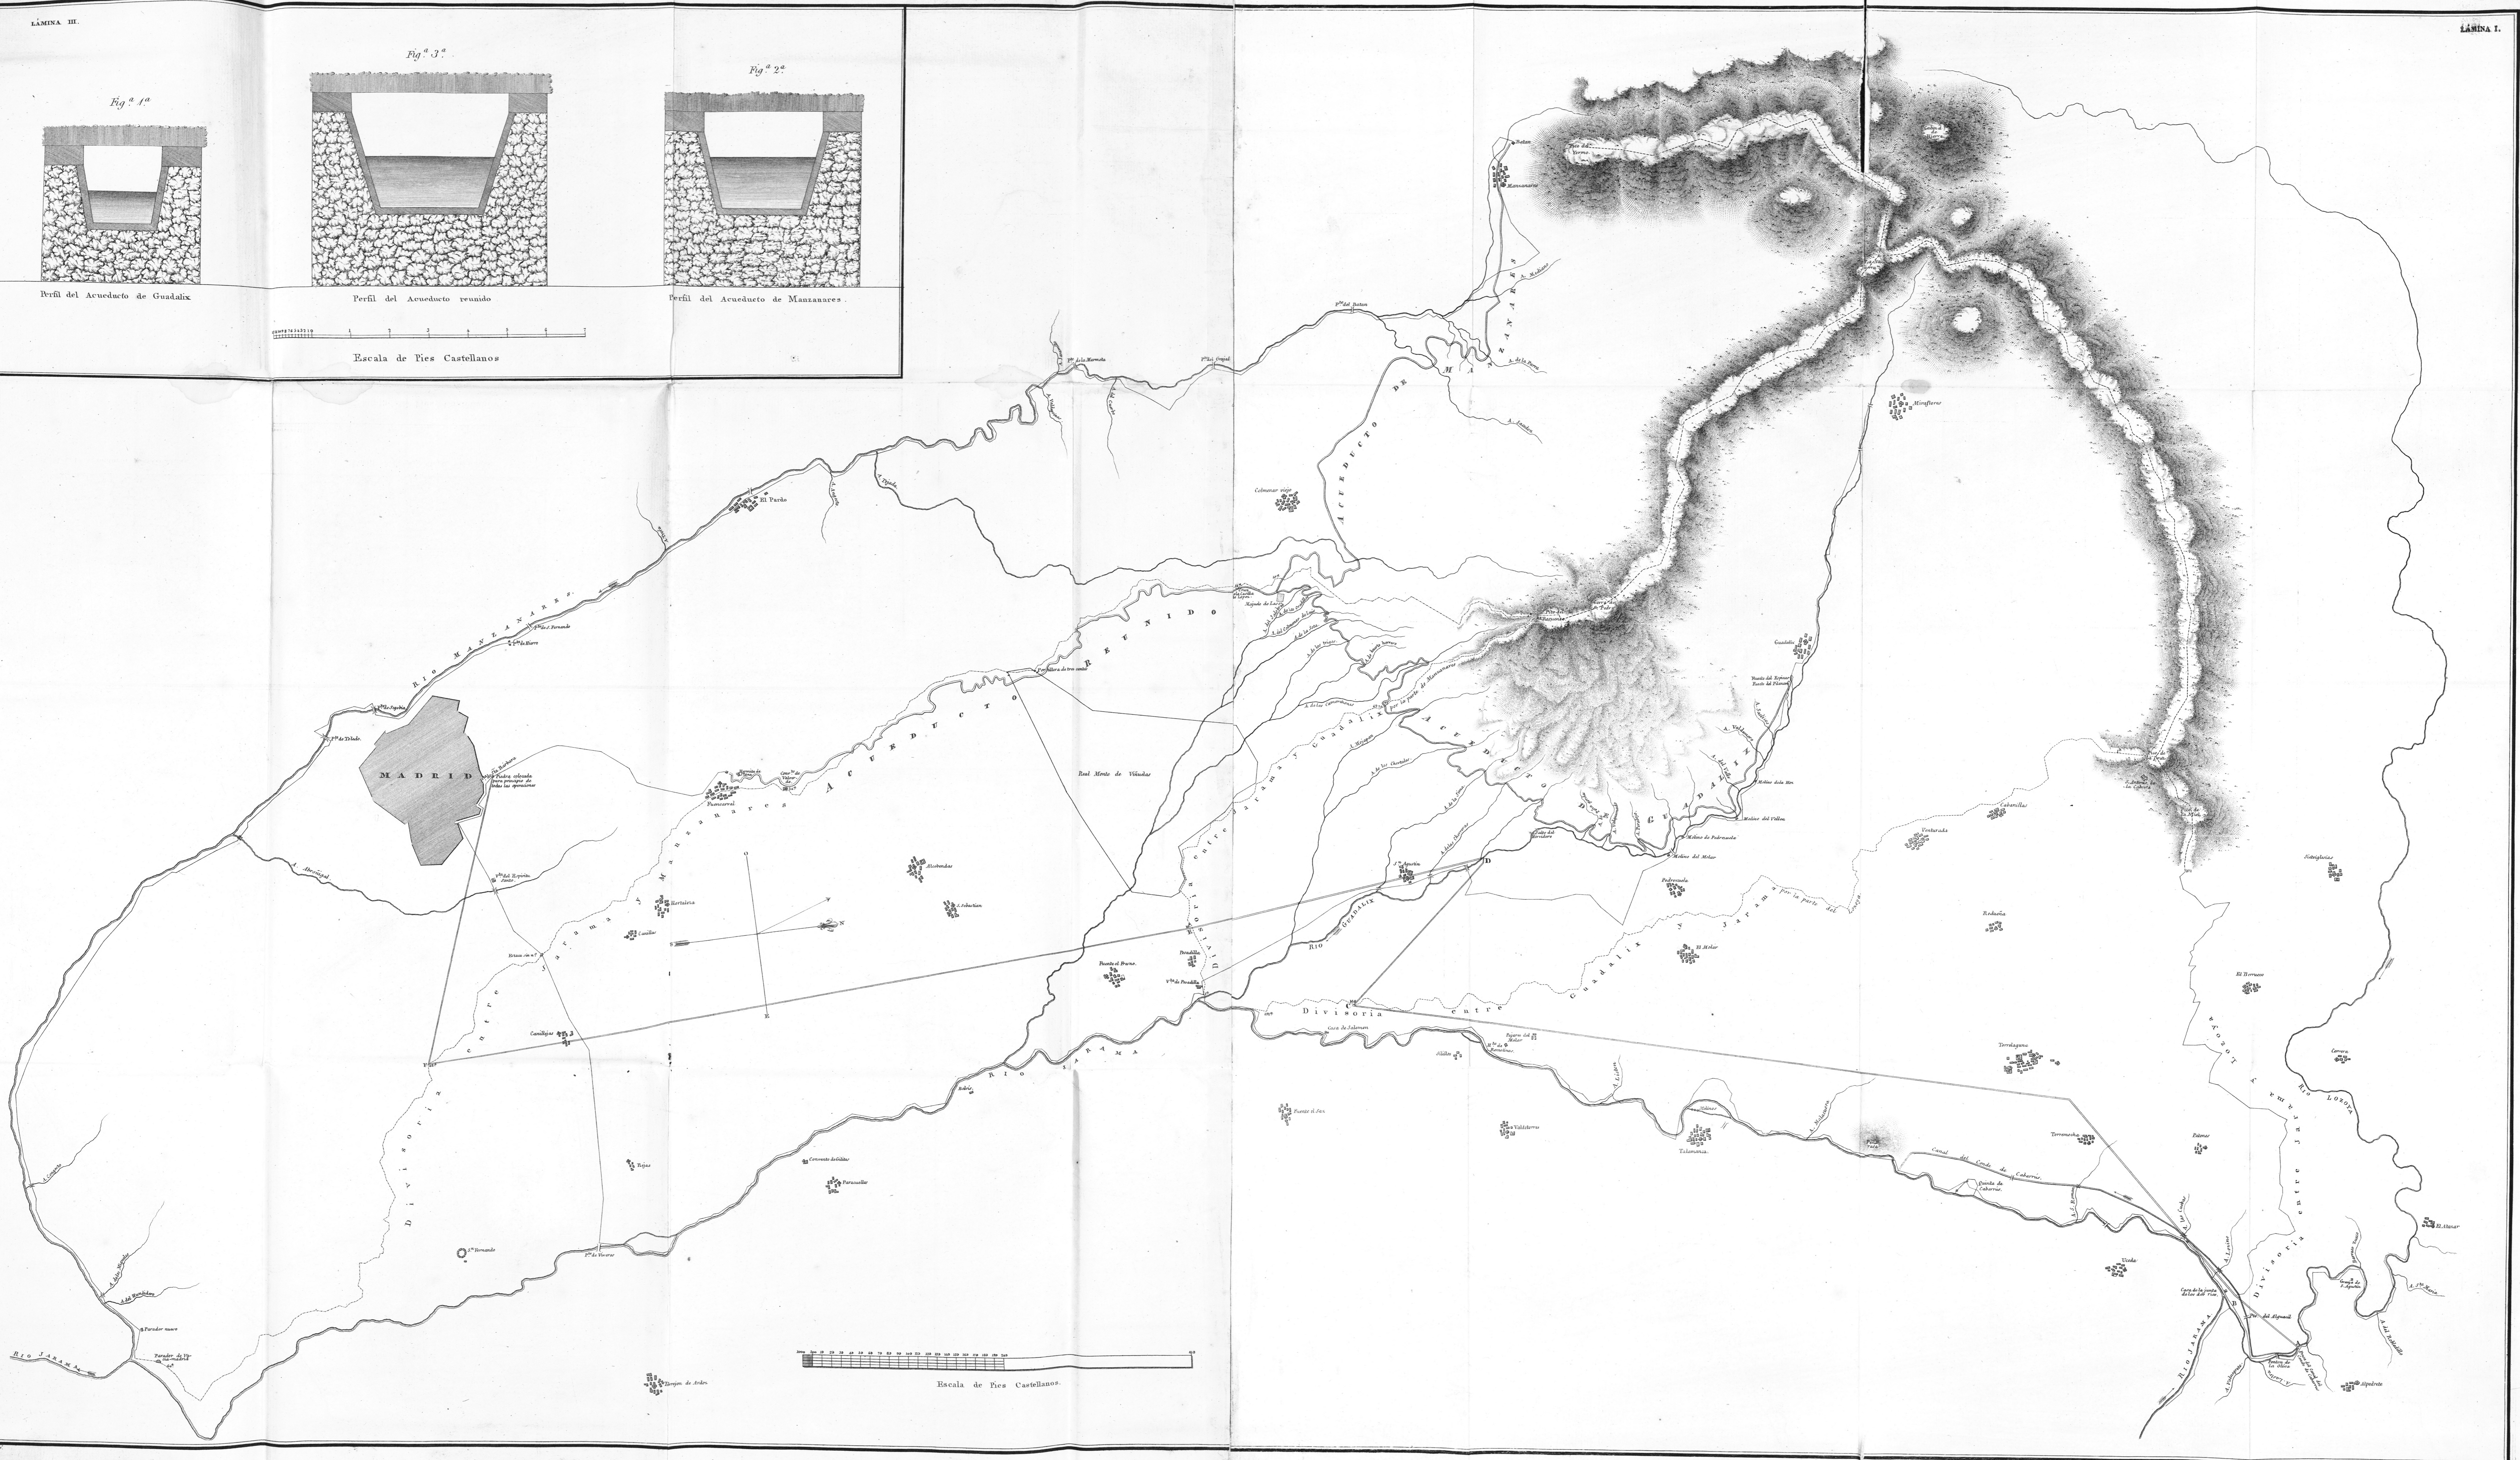

Escala de Pies Castellanos