PLANO GENERAL

DE LA NUEVA PLAZA DE LA PUERTA DEL SOL Y SUS CALLES AFLUENTES.
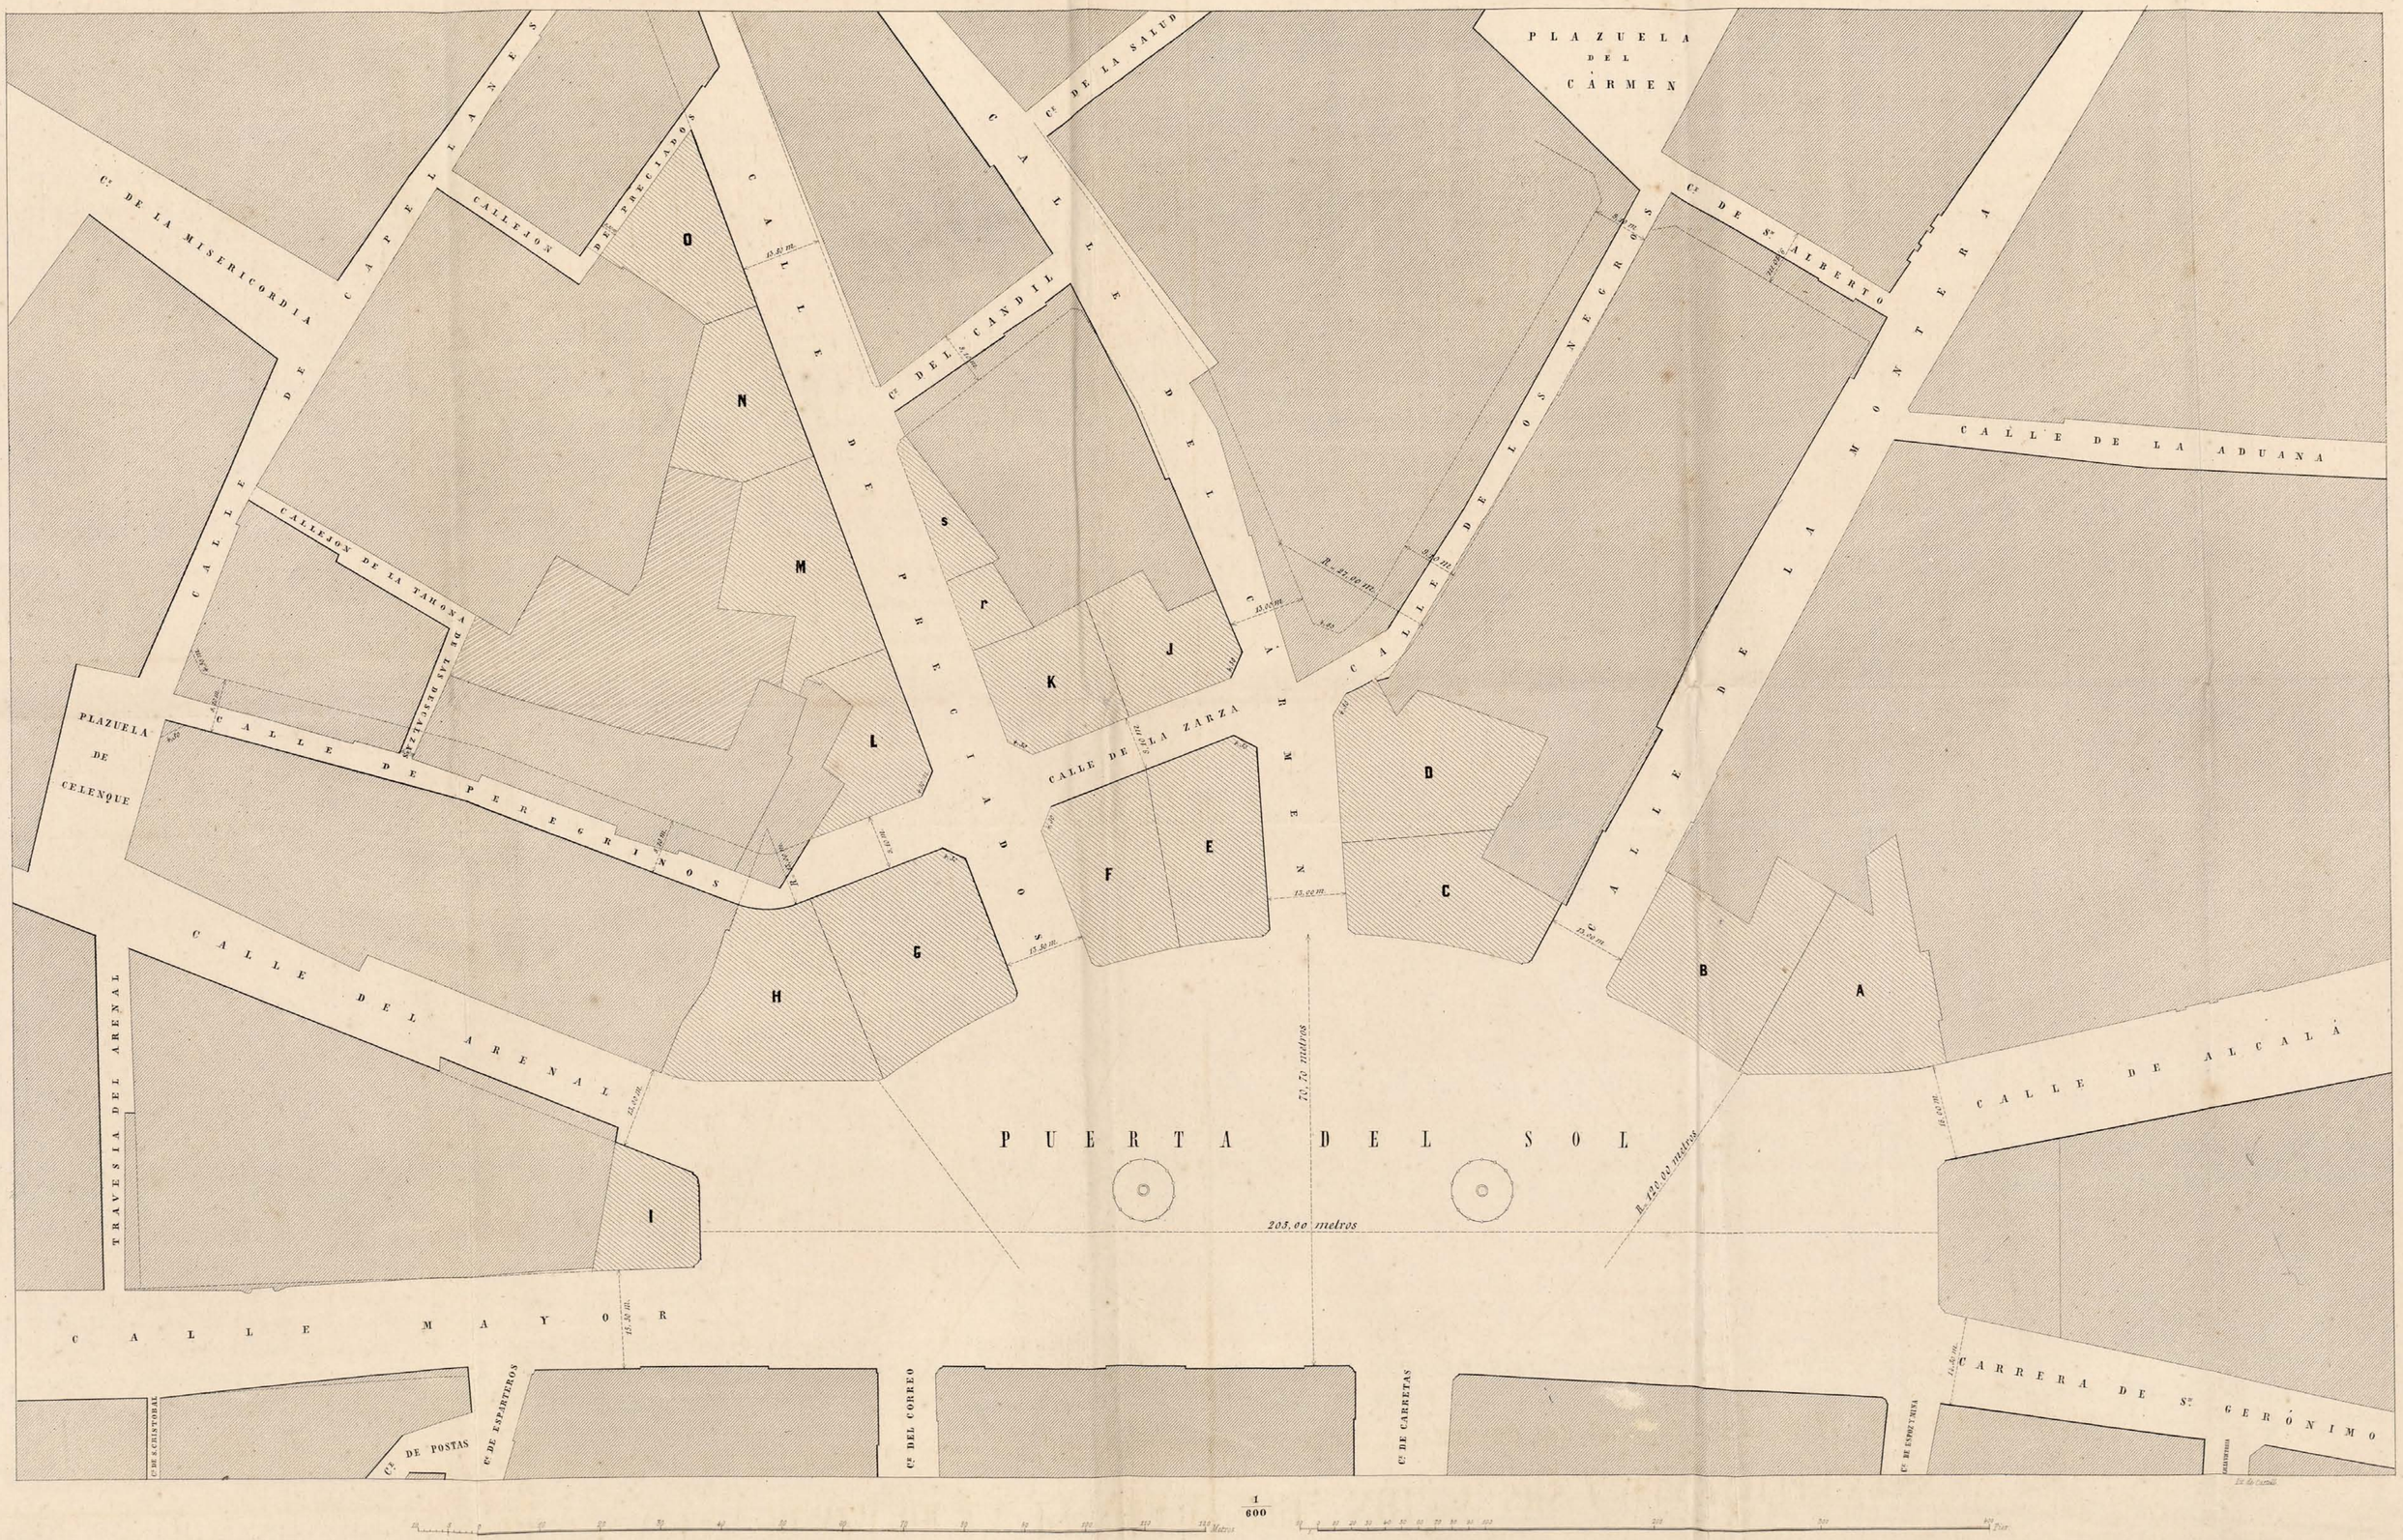
SEGUN EL PROYECTO PRESENTADO POR LA DIRECCION FACULTATIVA DE LAS OBRAS Y APROBADO POR REAL ORDEN DE 15 DE AGOSTO DE 1859.