


Lado menor

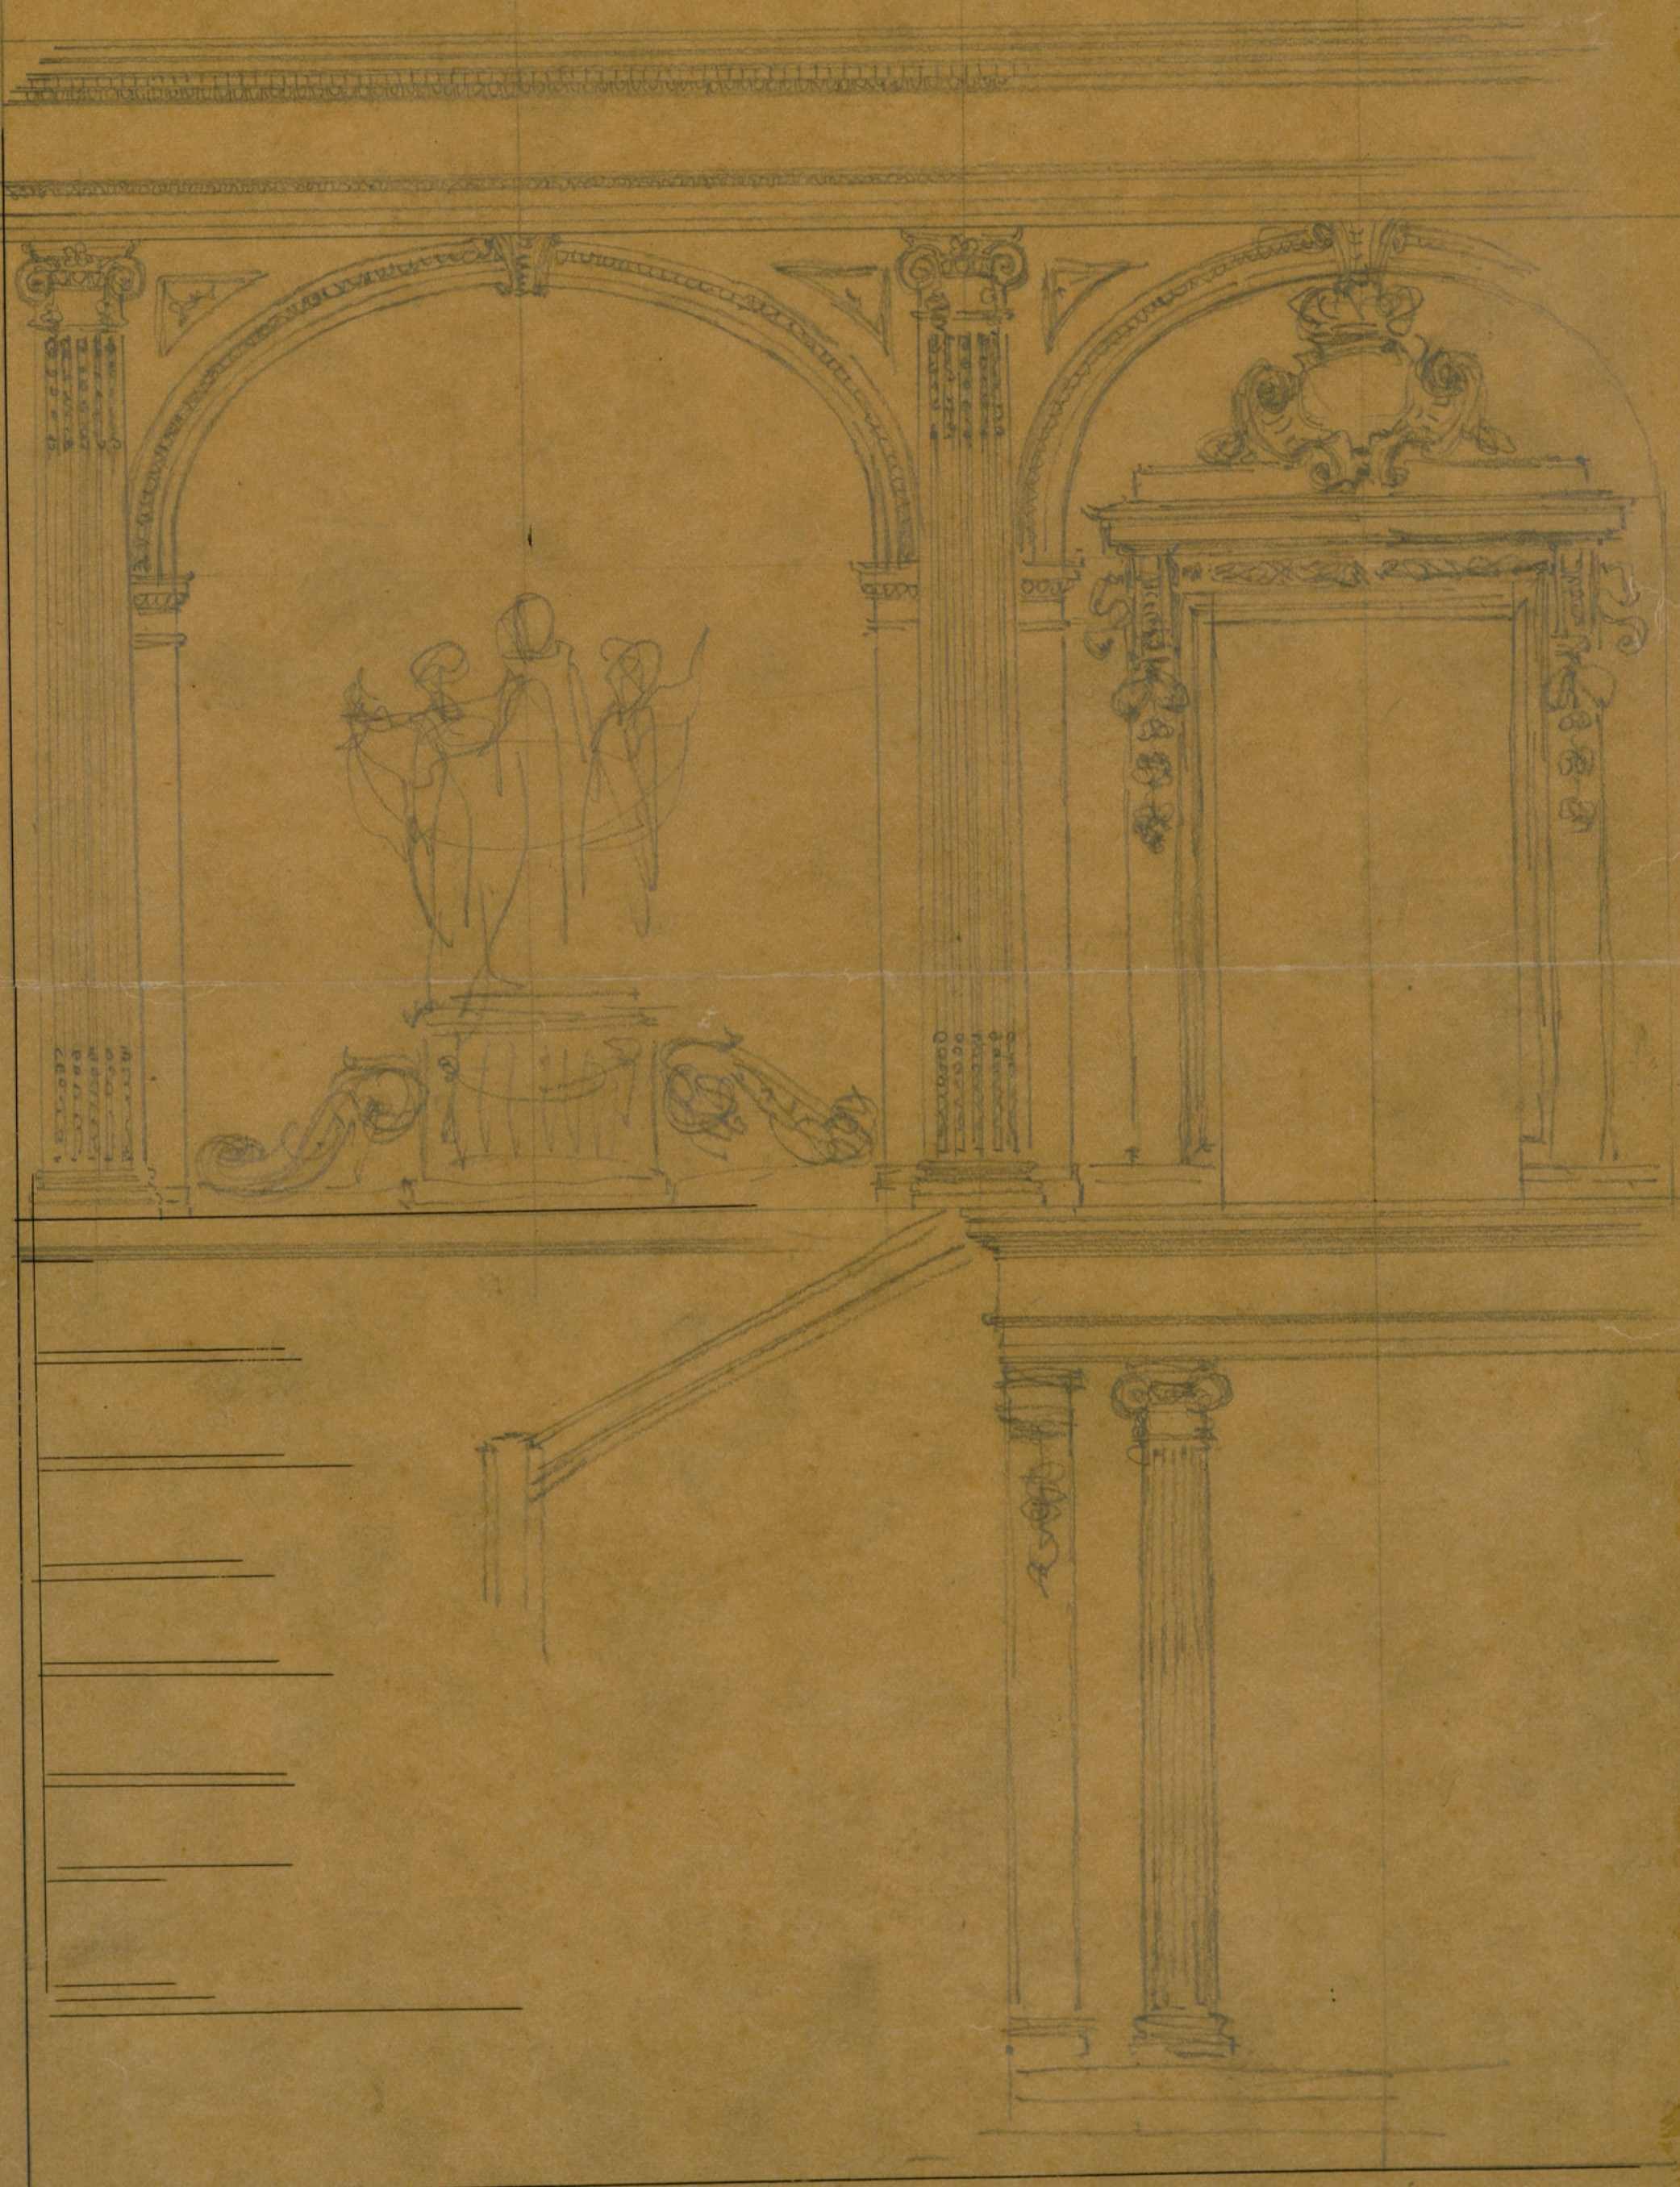


Arco Mayor



Lado Mayor





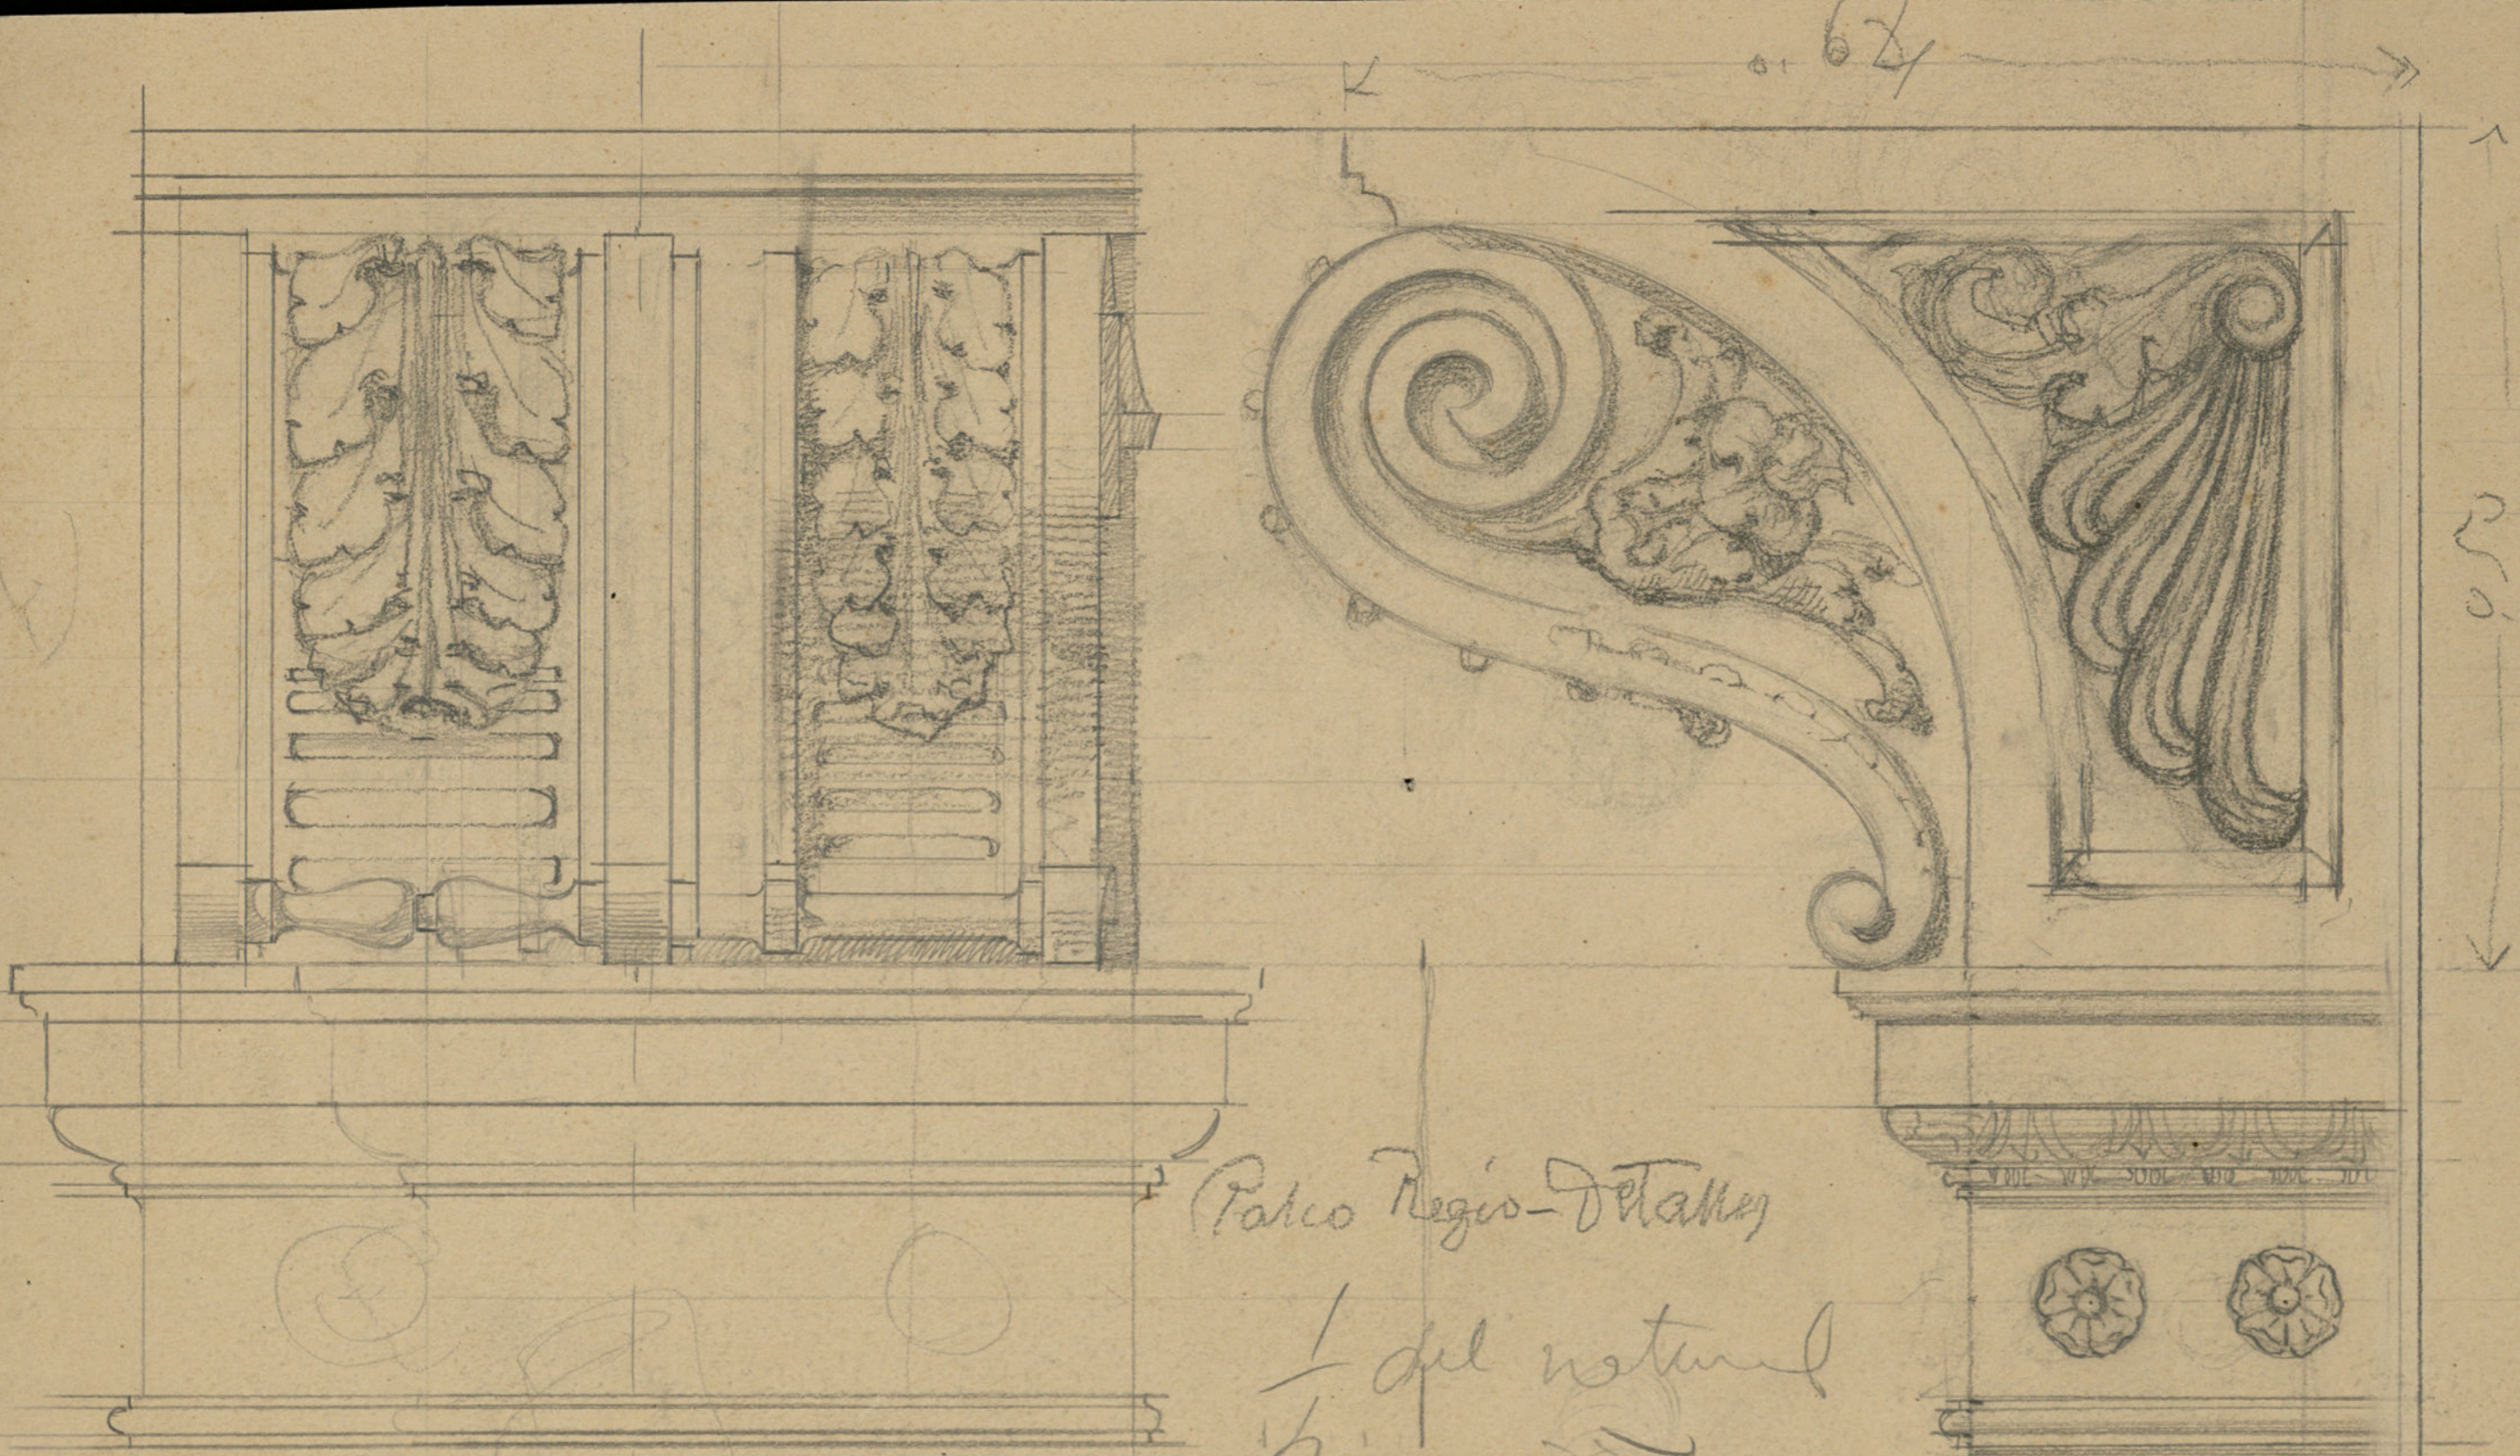



Palacio Regio-Detalle  
1/5 del natural  
E = 0,27

0,595.595

0,27

Foyer  
del F.R.

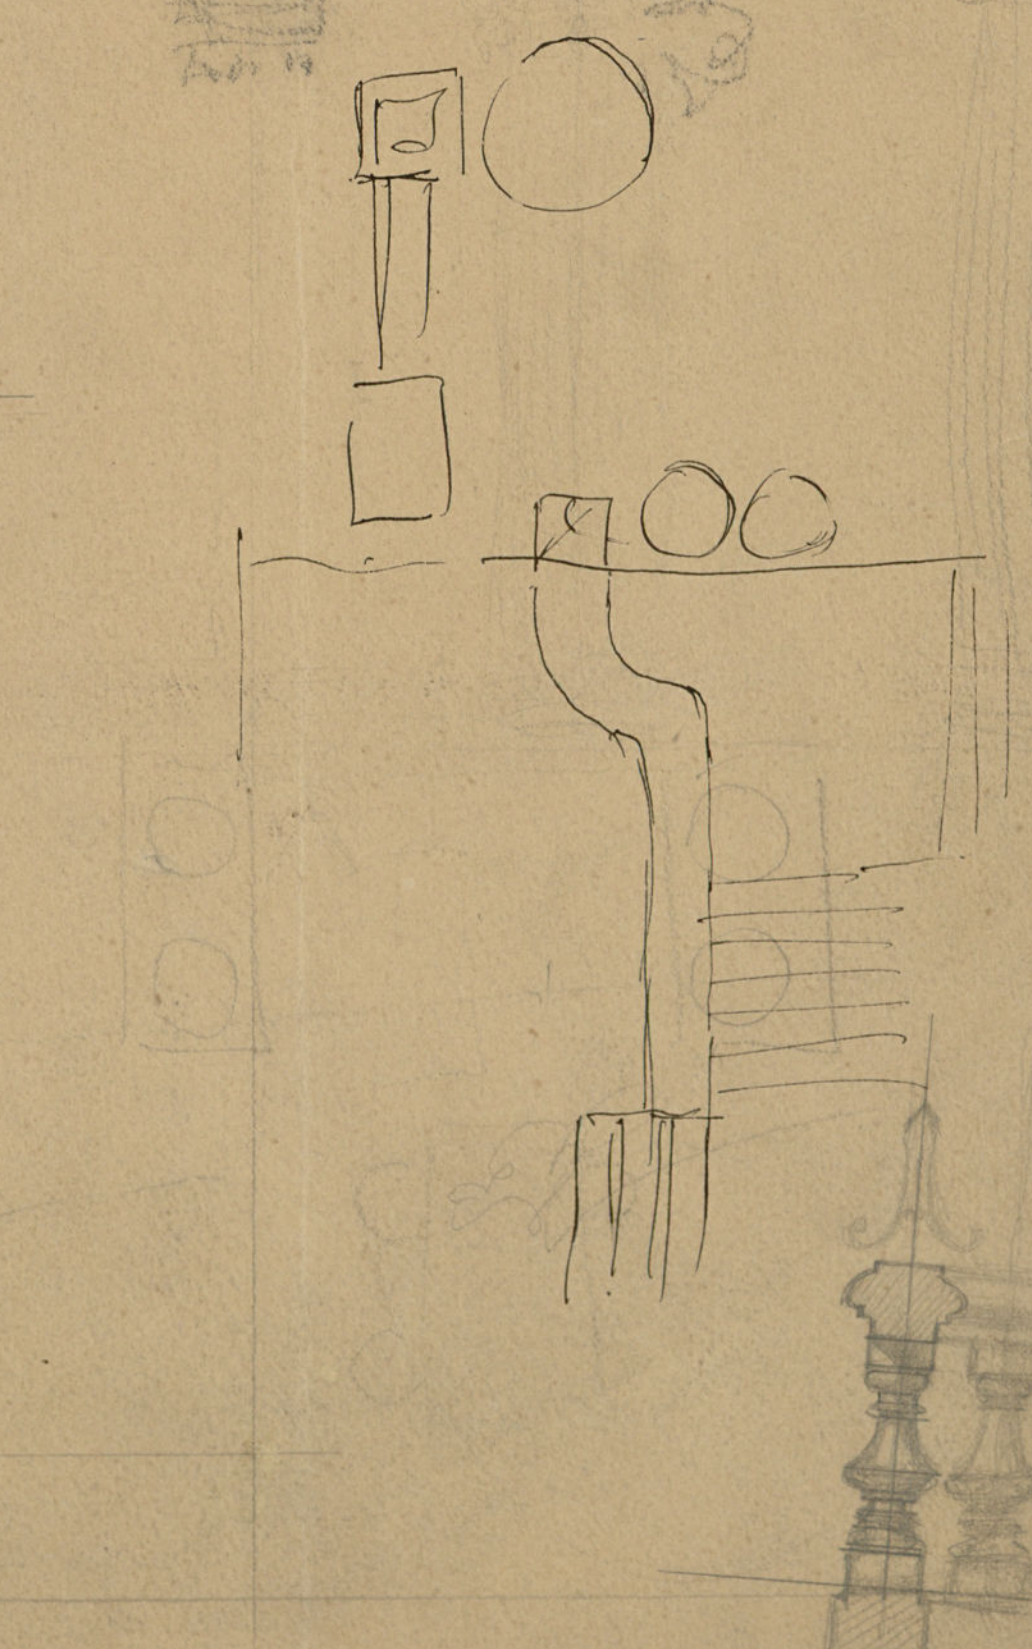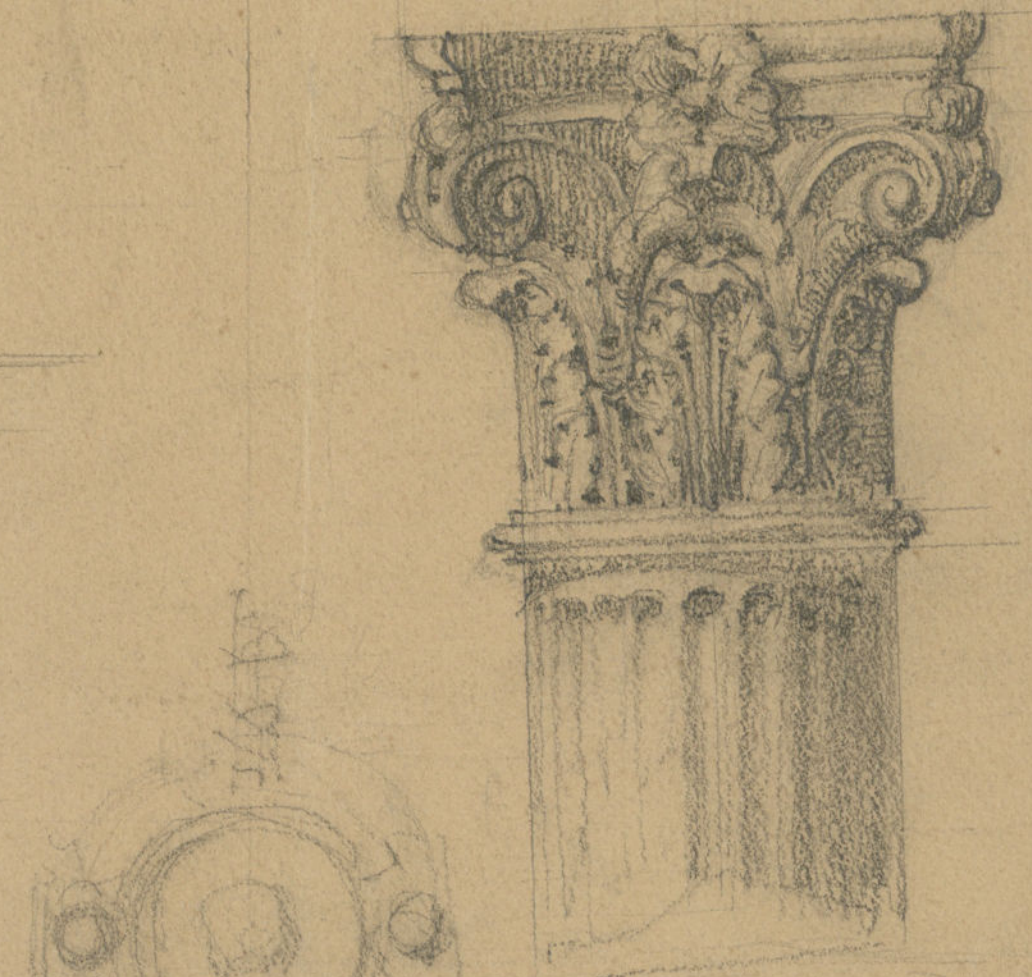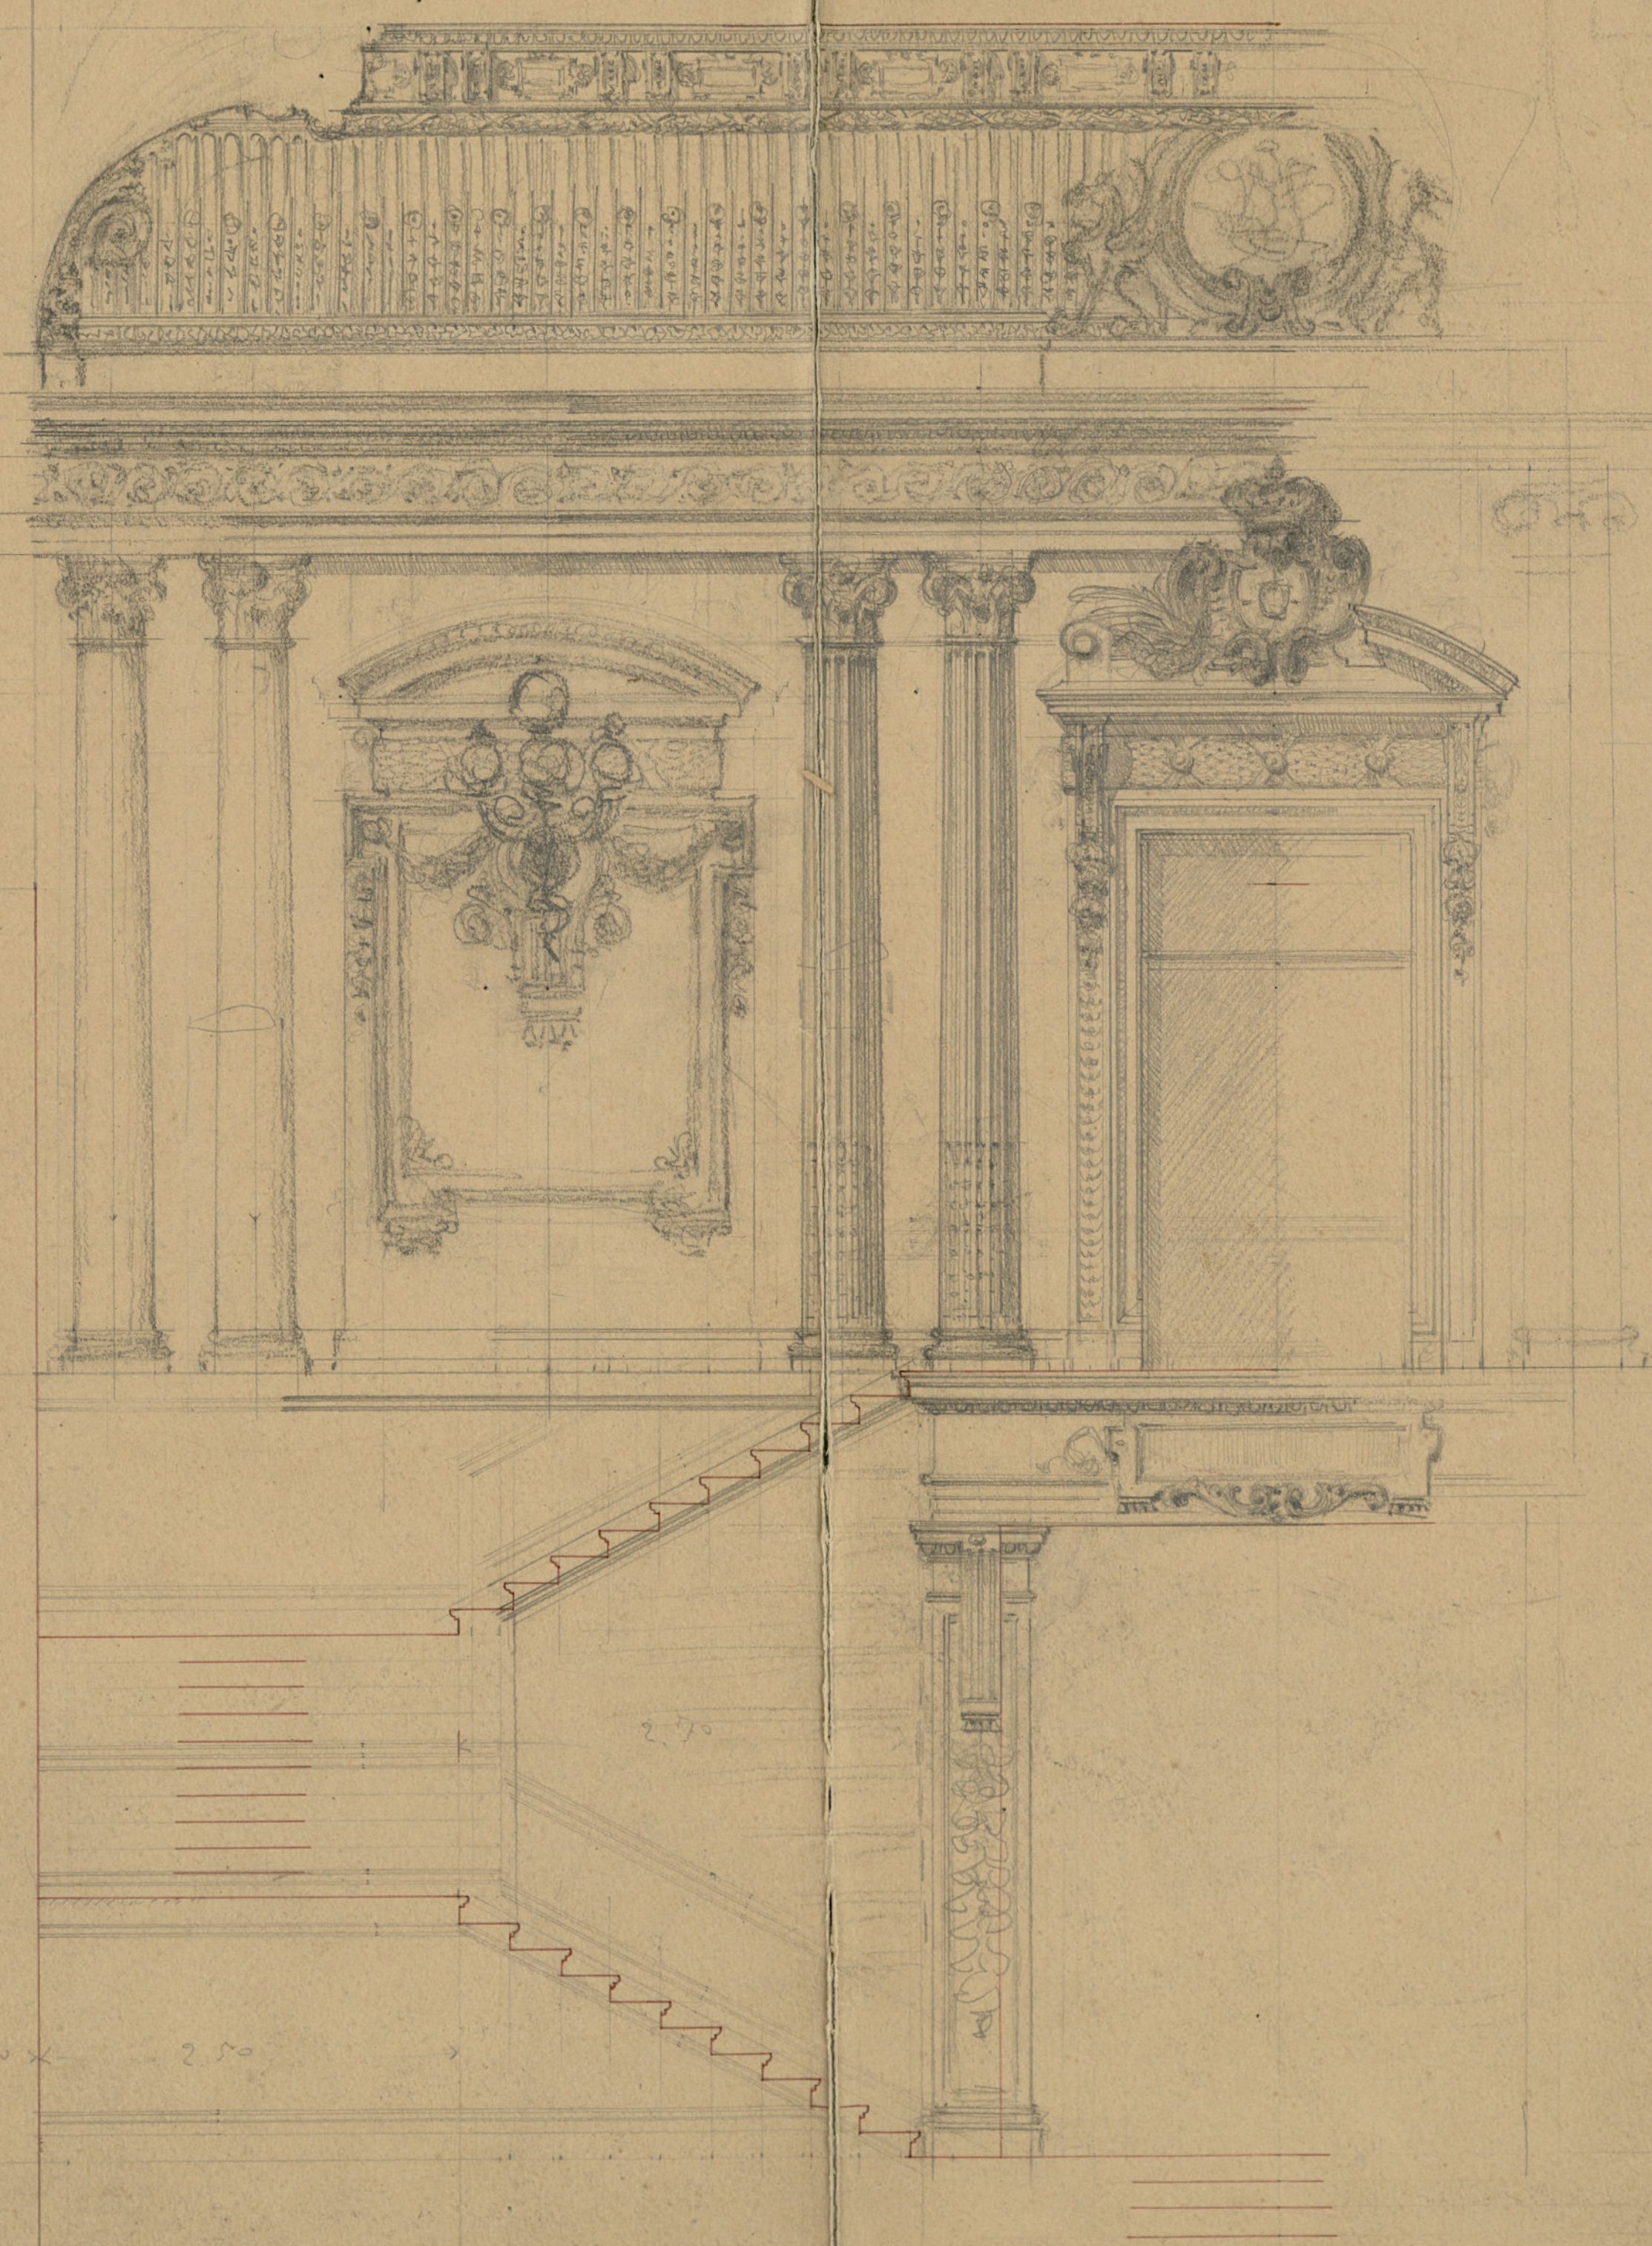

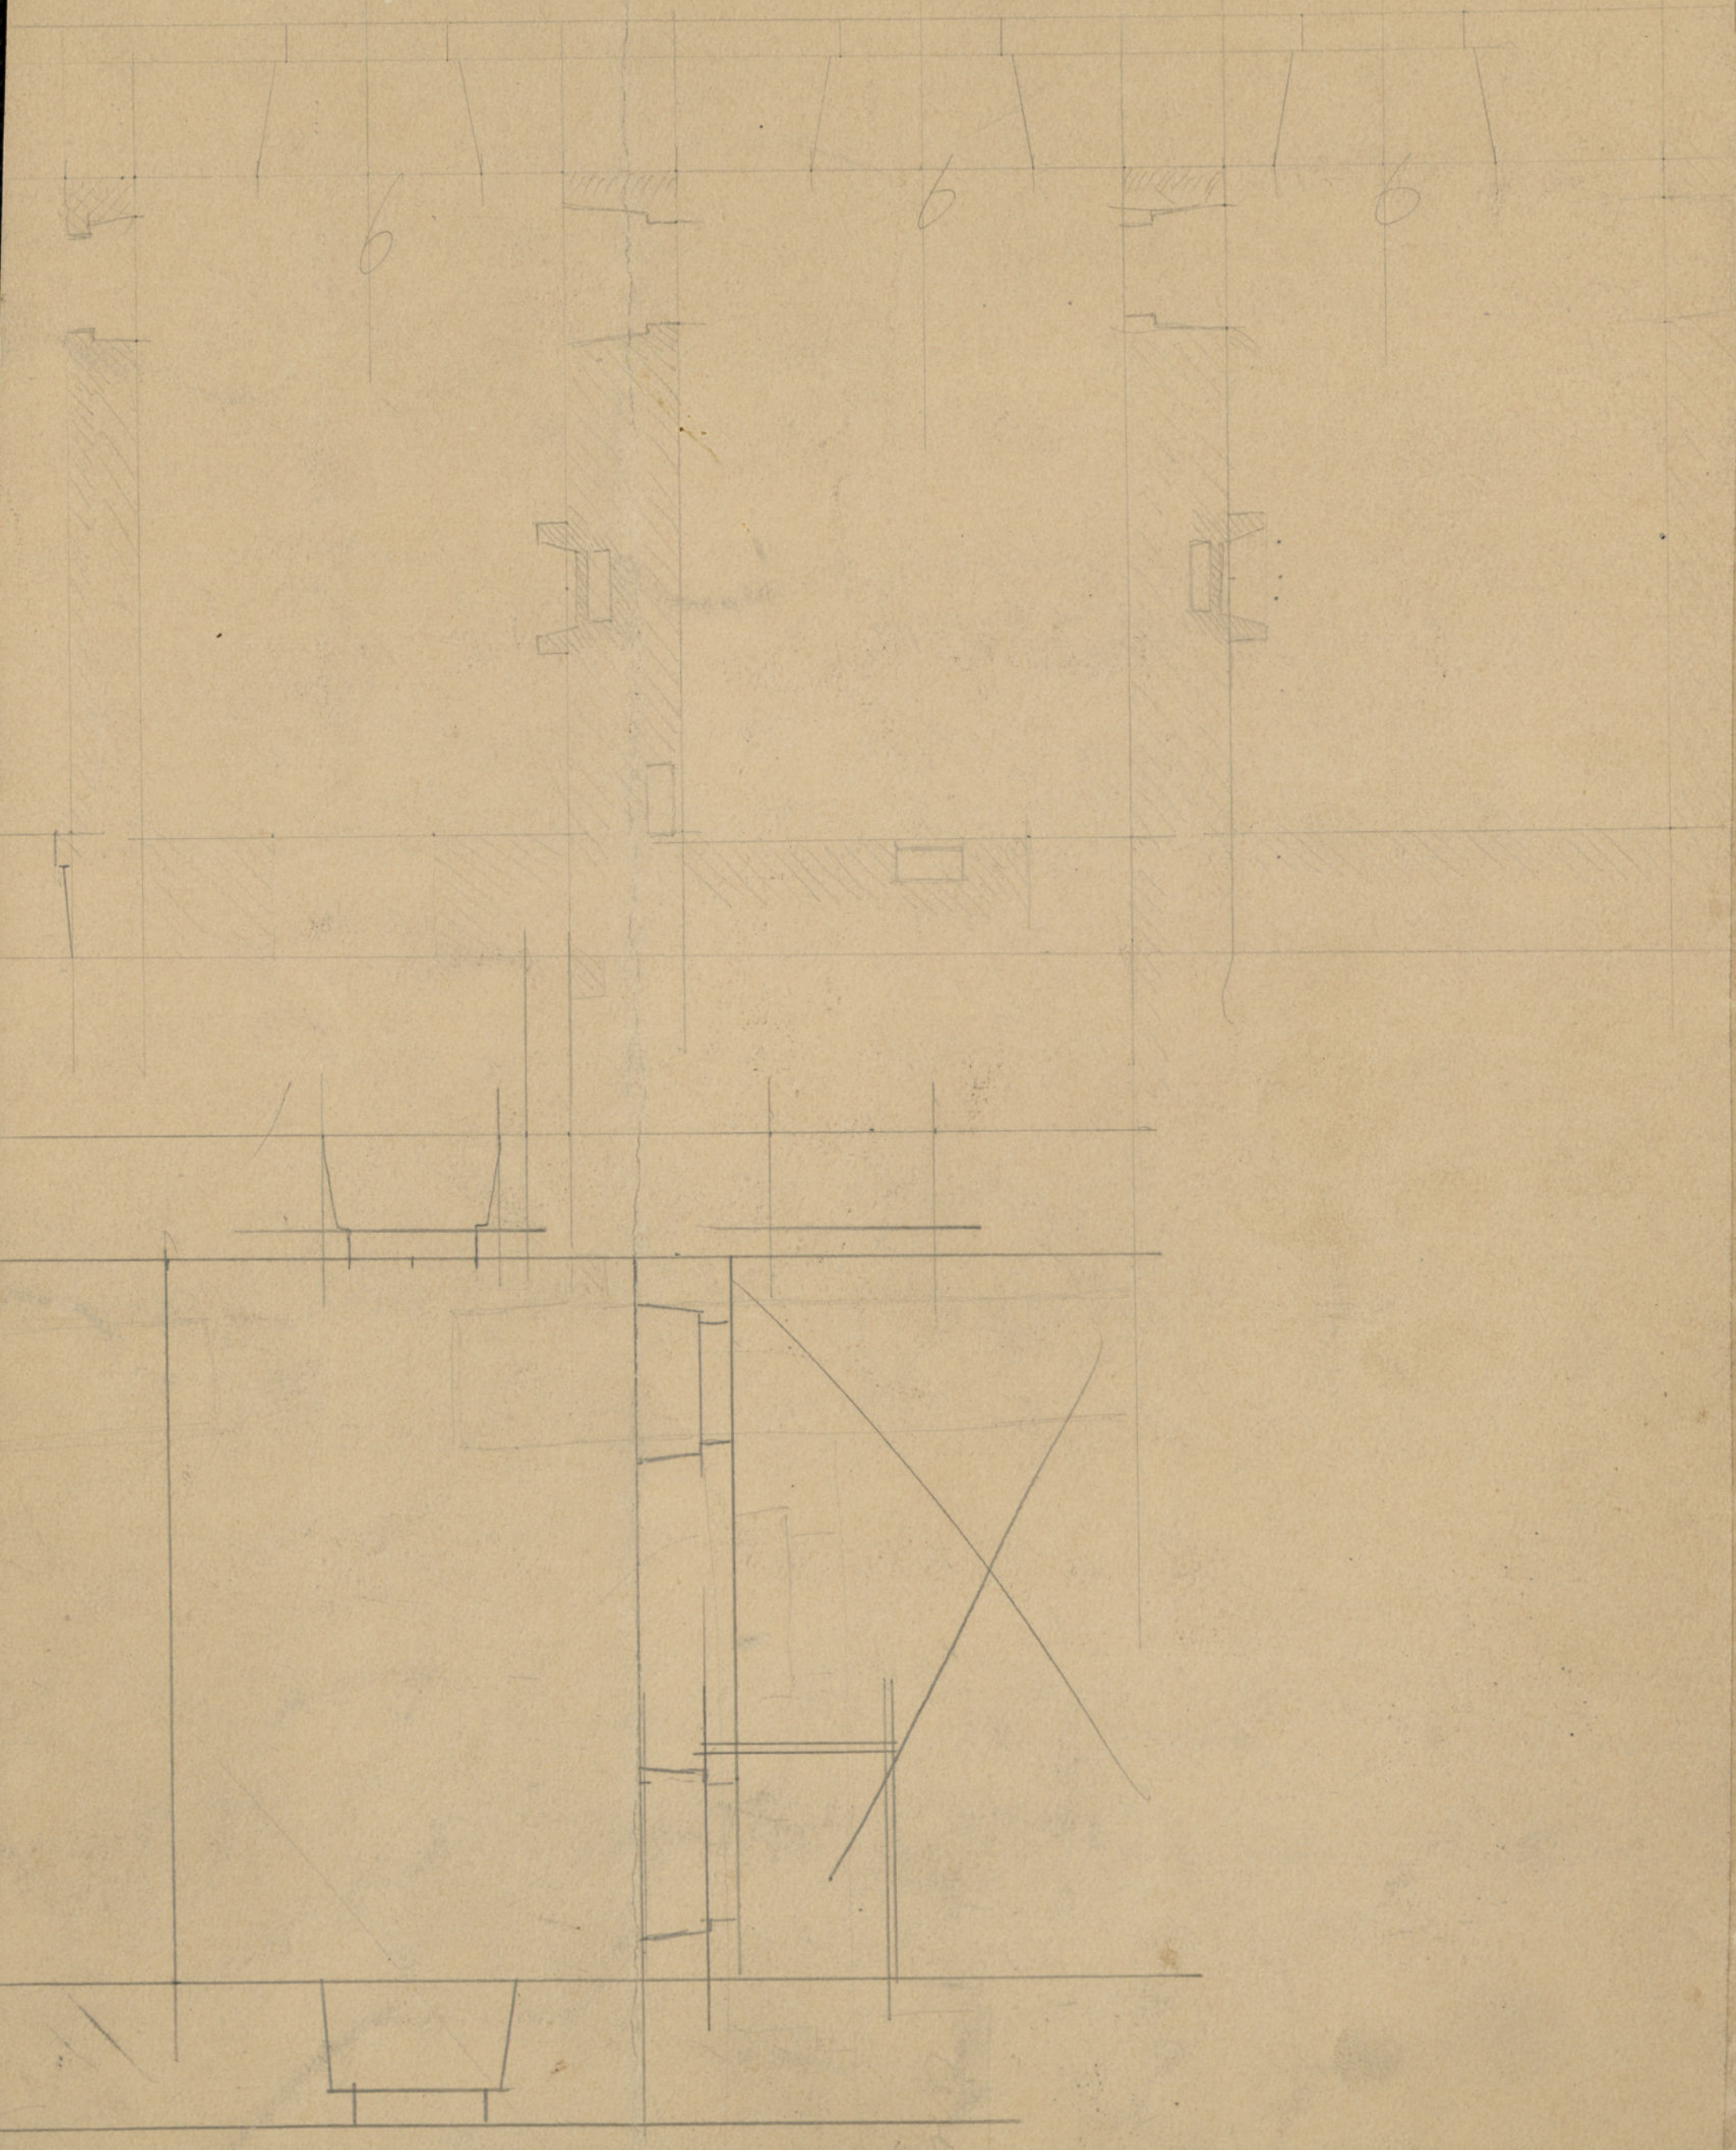

TEATRO REAL.