














NUEVA BOLSA DE MADRID

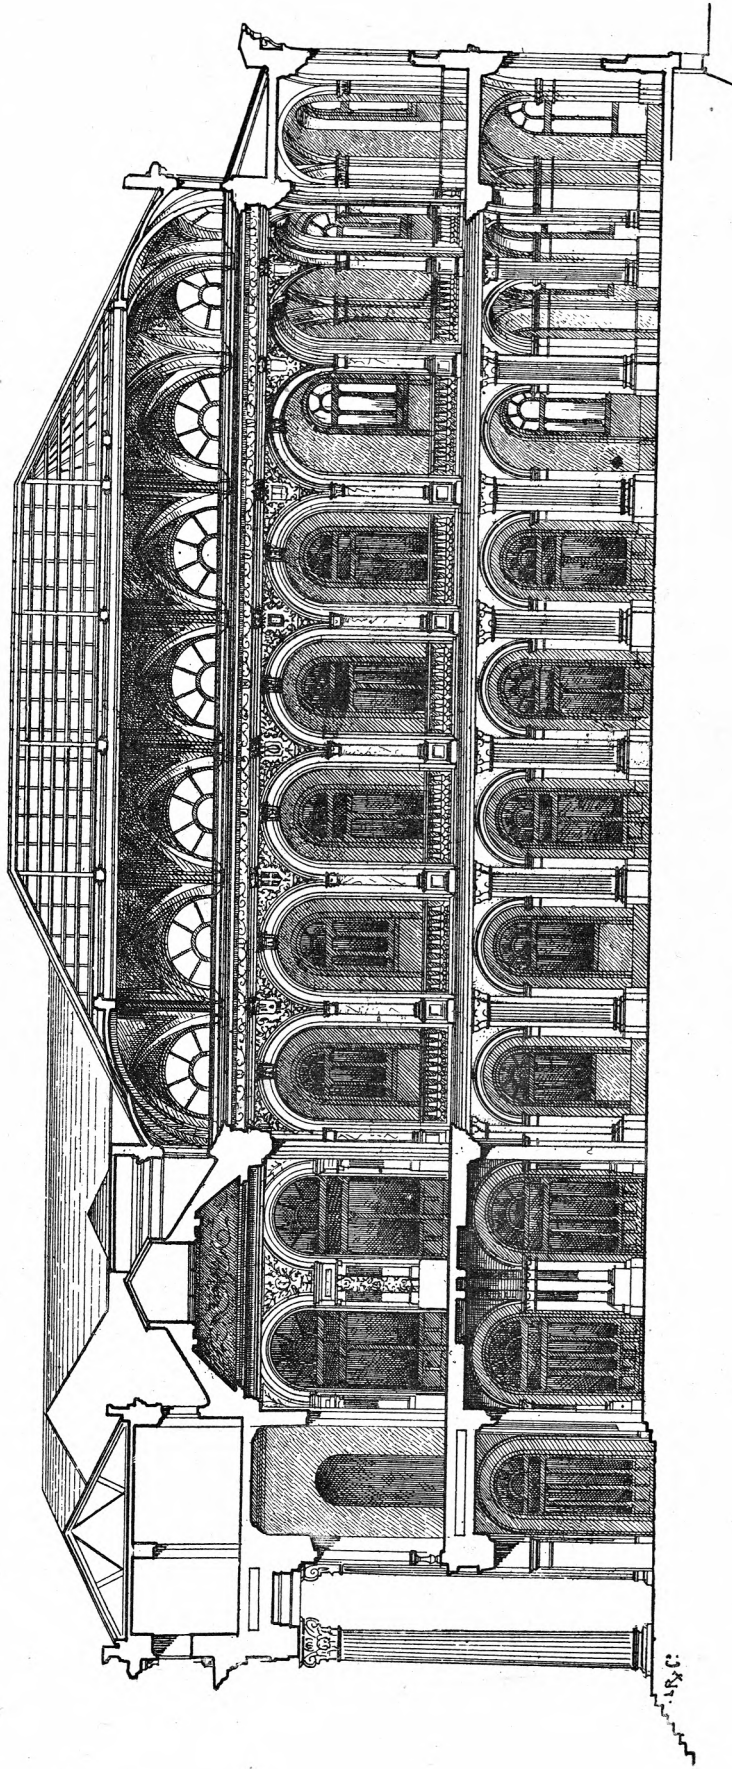


SECCIÓN LONGITUDINAL







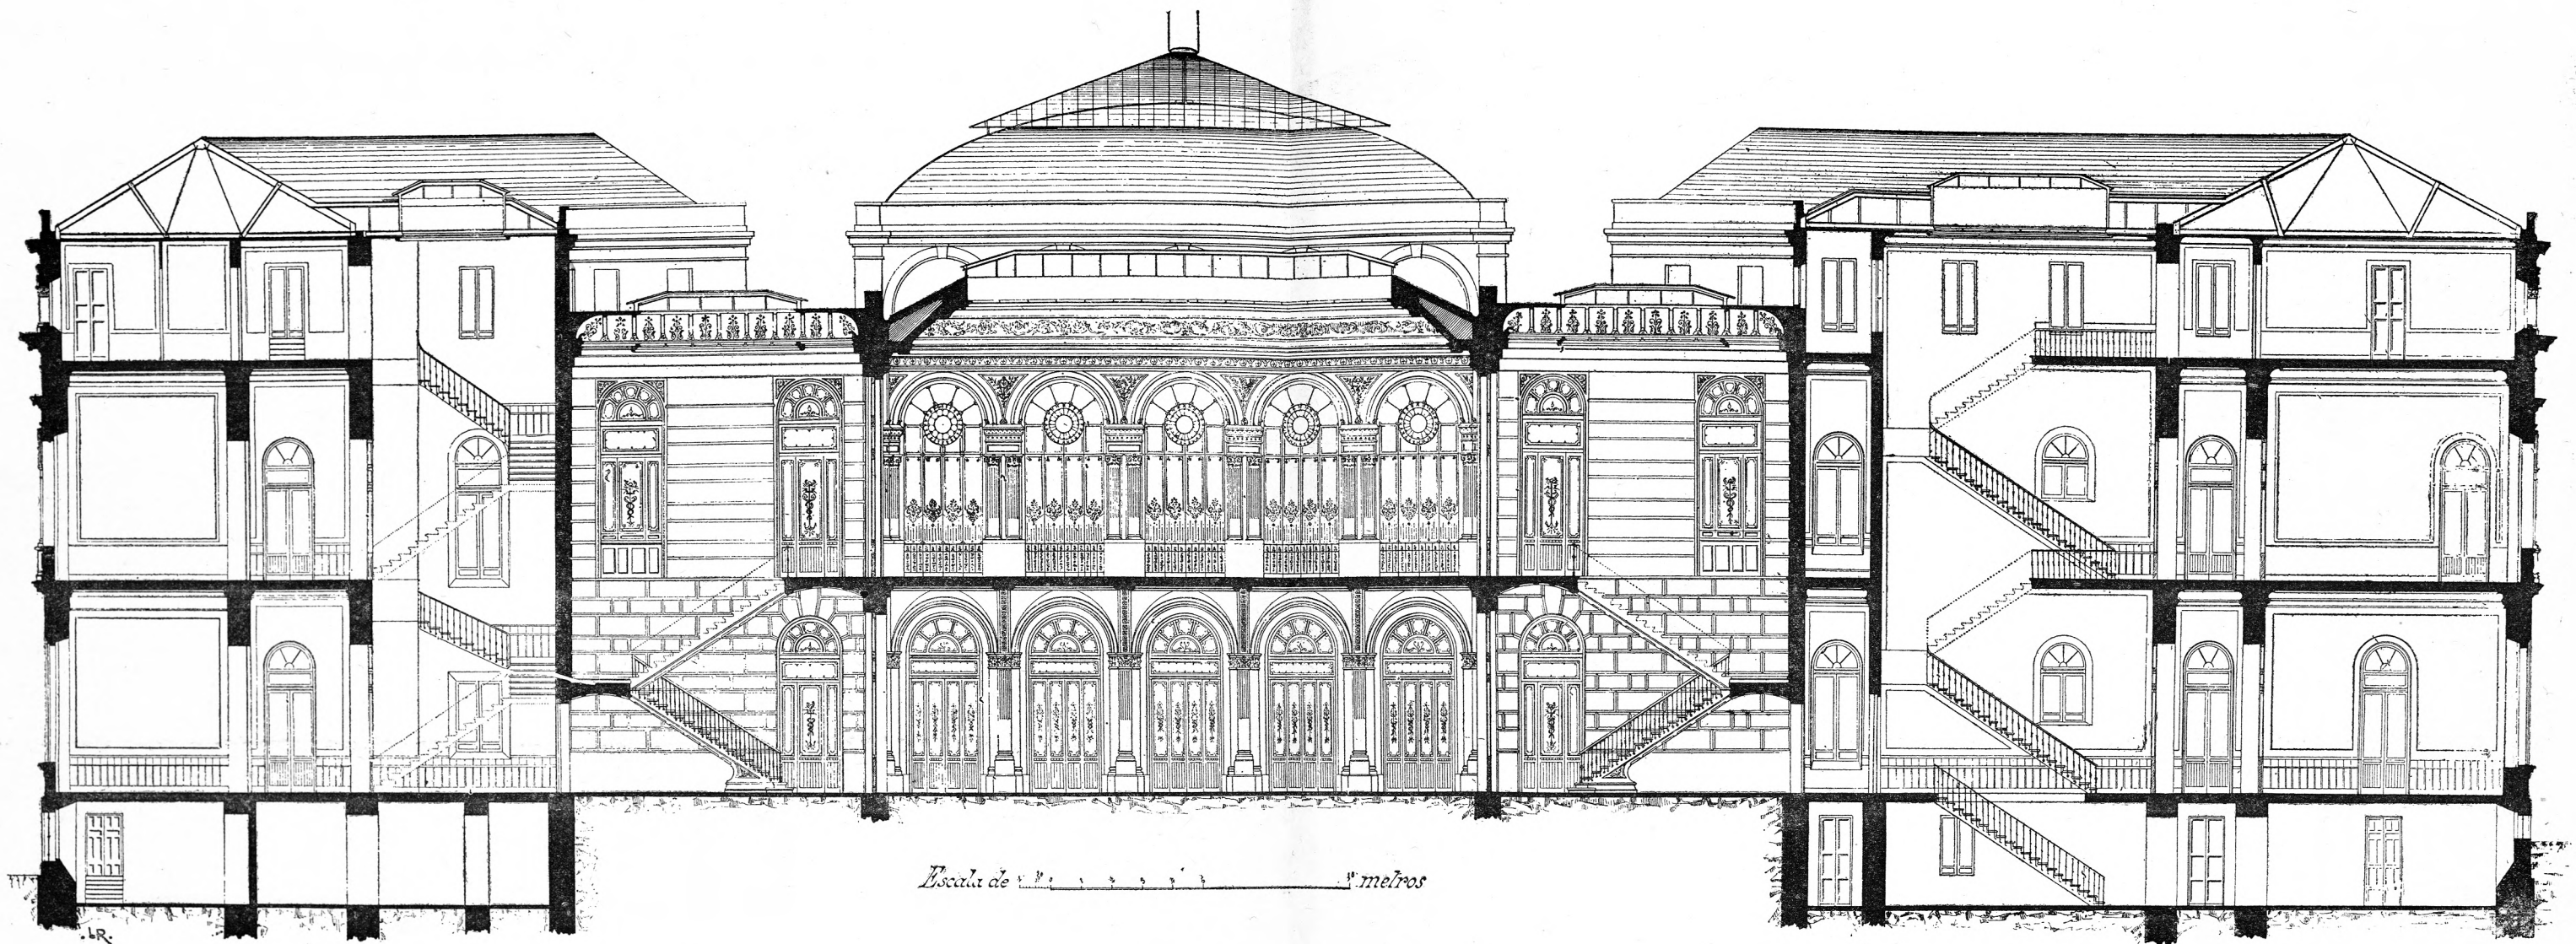

Escala de 1:100 metros

SECCIÓN TRANSVERSAL

