


ENSANCHE

2ª ZONA

Plano Descriptivo

de las obras ejecutadas en dicha Zona desde 31 de Diciembre de 1905
á 31 de Diciembre de 1908 y de las que en esta última fecha se hallan en ejecución.

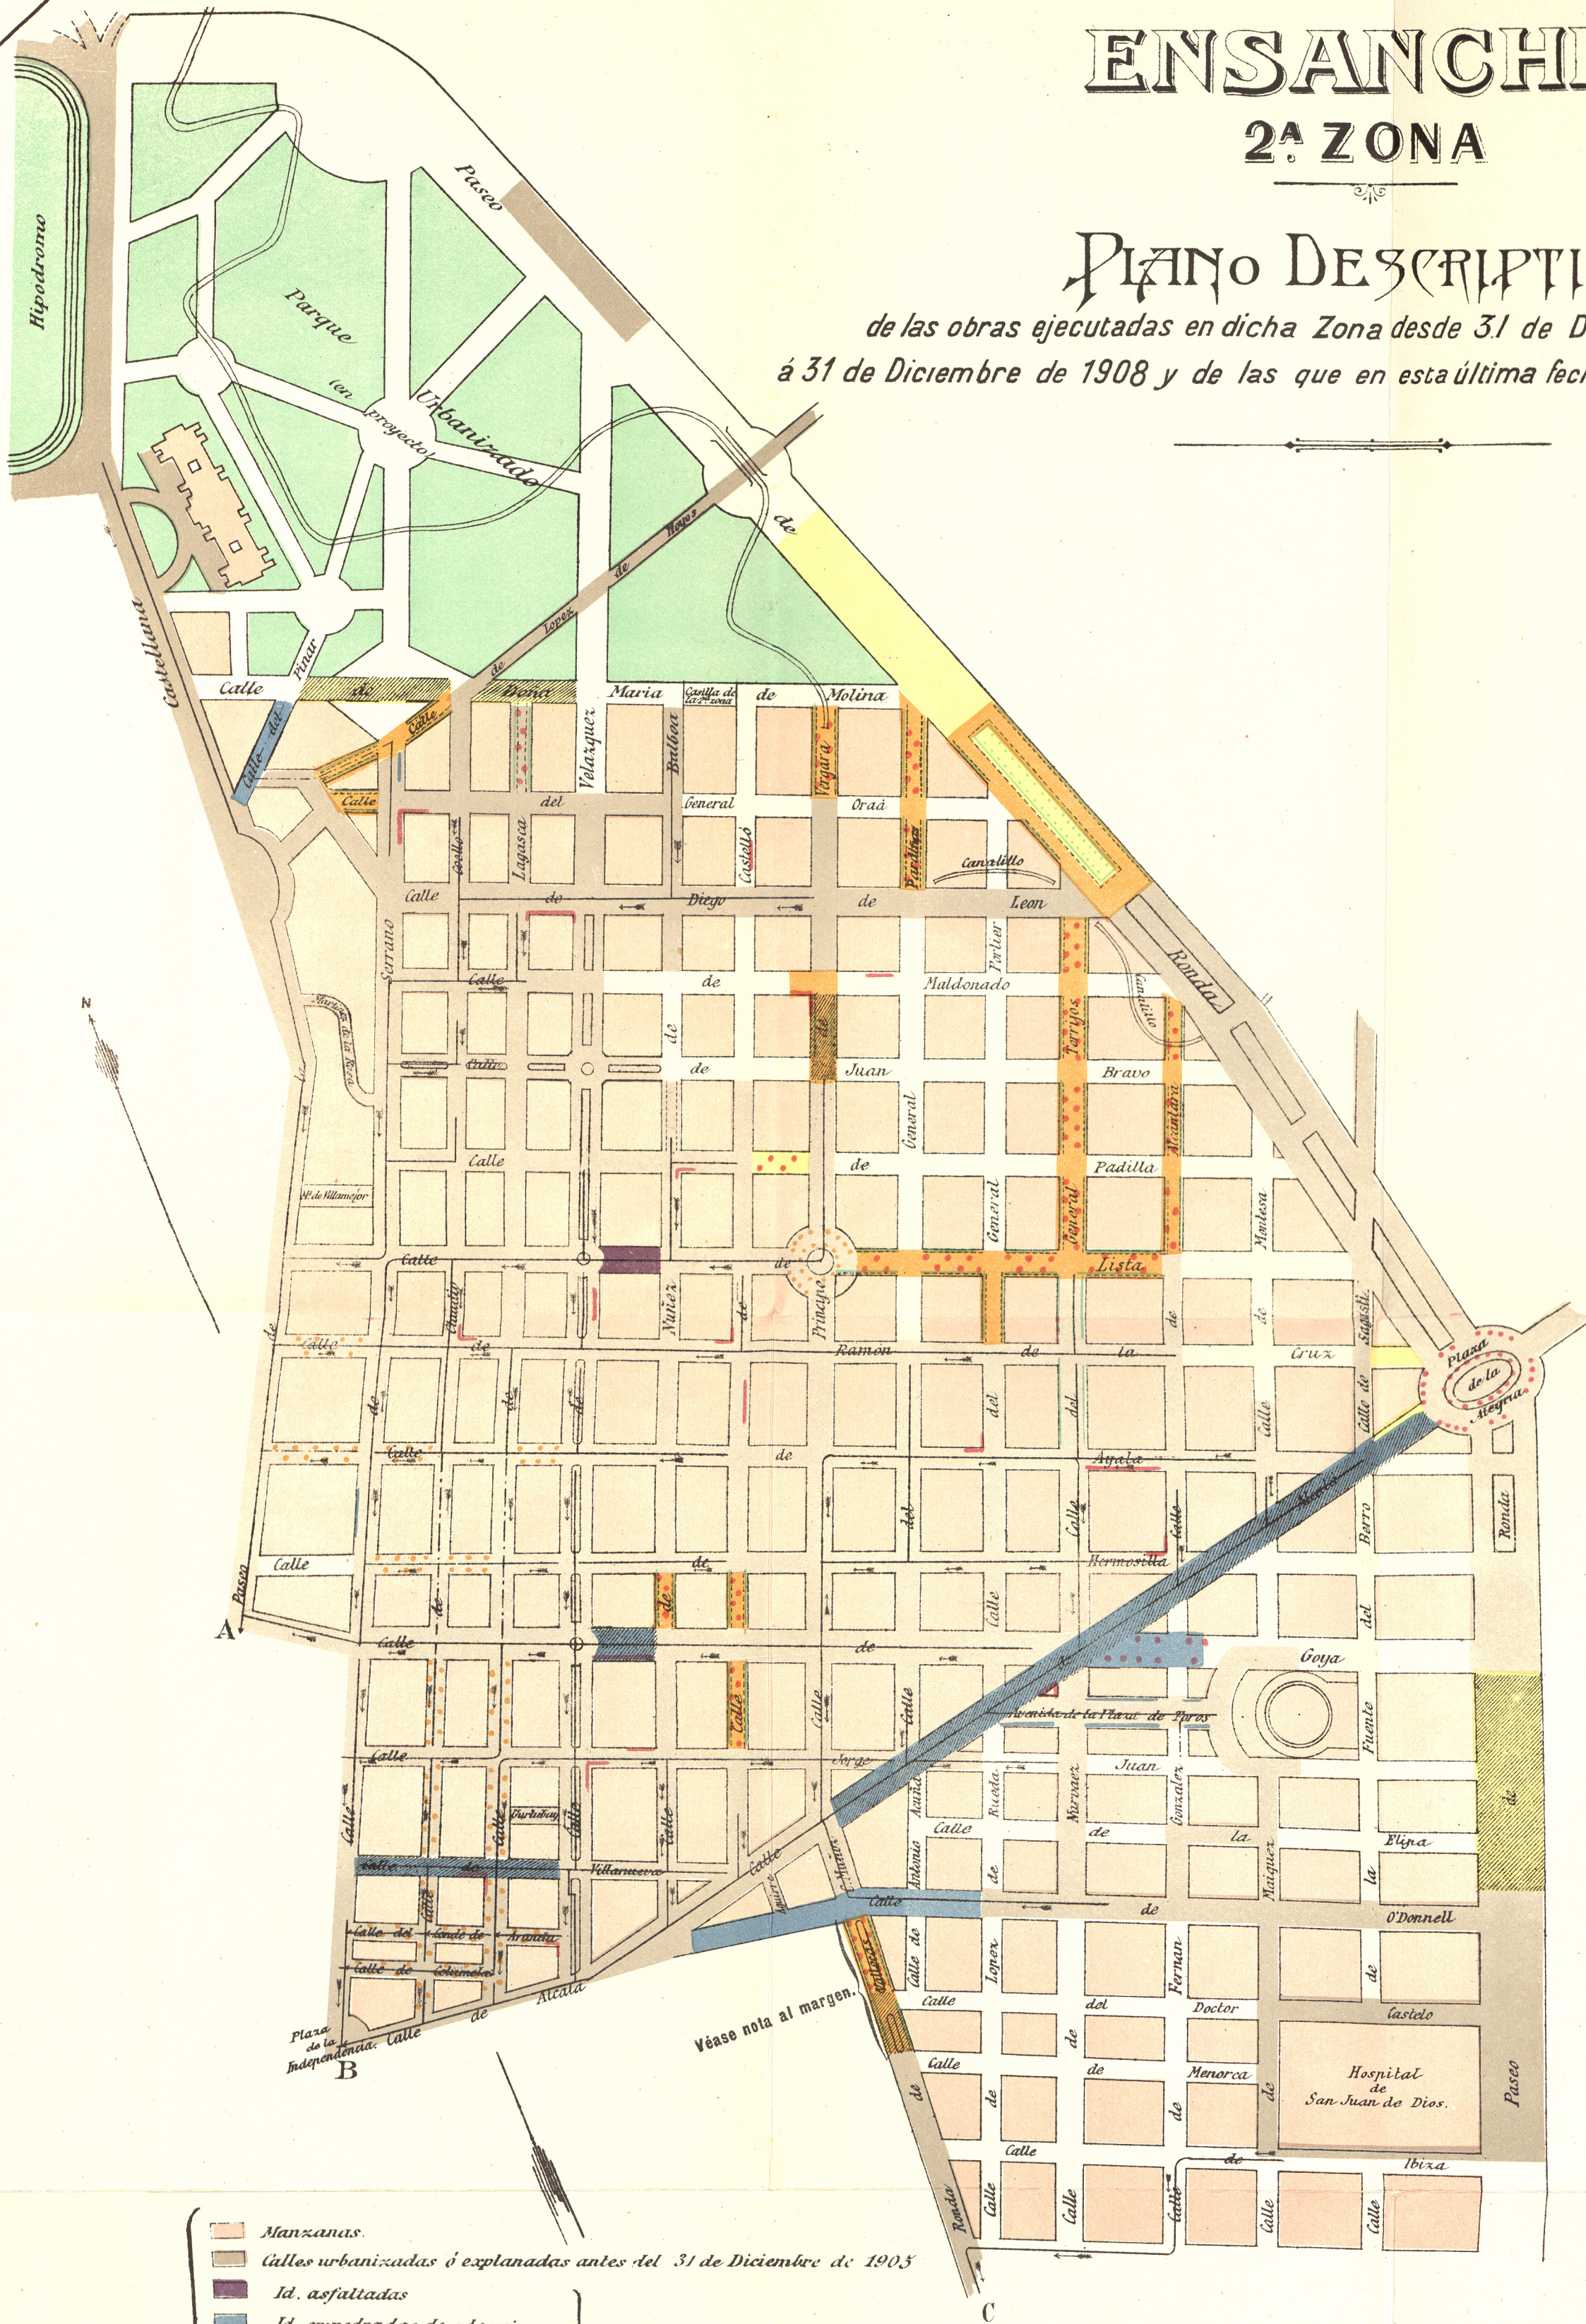

NOTA.—Este trozo debiera aparecer en azul, puesto que se trata de calle adoquinada. Por error se le dió el color correspondiente á los afirmados.

Signos Convencionales

- Manzanas.
- Calles urbanizadas ó explanadas antes del 31 de Diciembre de 1905
- Id. asfaltadas
- Id. empedradas de adoquin
- Id. afirmadas.
- Id. explanadas
- Aceras de losa granítica
- Id. de cemento
- Cunetas
- Pasos de pedrusco
- Encintados
- Fierros ordinarios
- Id. de incandescencia
- Obras de afirmado en ejecución en 31 de Diciembre de 1908
- Id. de explanación en ejecución en dicha fecha
- Id. de empedrado de adoquin en ejecución por cuenta del Interior en dicha fecha
- Alcantarillas construidas hasta el día de la fecha por el Excmo Ayuntamiento
- Id. en construcción en el día de la fecha
- Atarjeas particulares

Desde 31 de Diciembre de 1905 á igual fecha de 1908.

Instaladas entre las fechas arriba indicadas

Instalados entre las fechas arriba indicadas

Alcantarillas

- La A.º Decagua siguiendo por el Paseo del Prado y del Botánico en el arroyo de Elvucha denominando del Carabon
- La B.º id id id
- La C.º En el mismo arroyo del Carabon por el Puente de la Albadia.

NOTA.—Los anchos de las calles no se hallan sujetos á la referida escala de 1:7500 con objeto de poder indicar con mas claridad los servicios que en ellas se hallan instalados.

Escala de 1:7500

P. Ruiz Franis