



PLANO DEL AVANCE-PROYECTO DE LA DISTRIBUCION DE SUS AGUAS EN EL INTERIOR DE LA CIUDAD

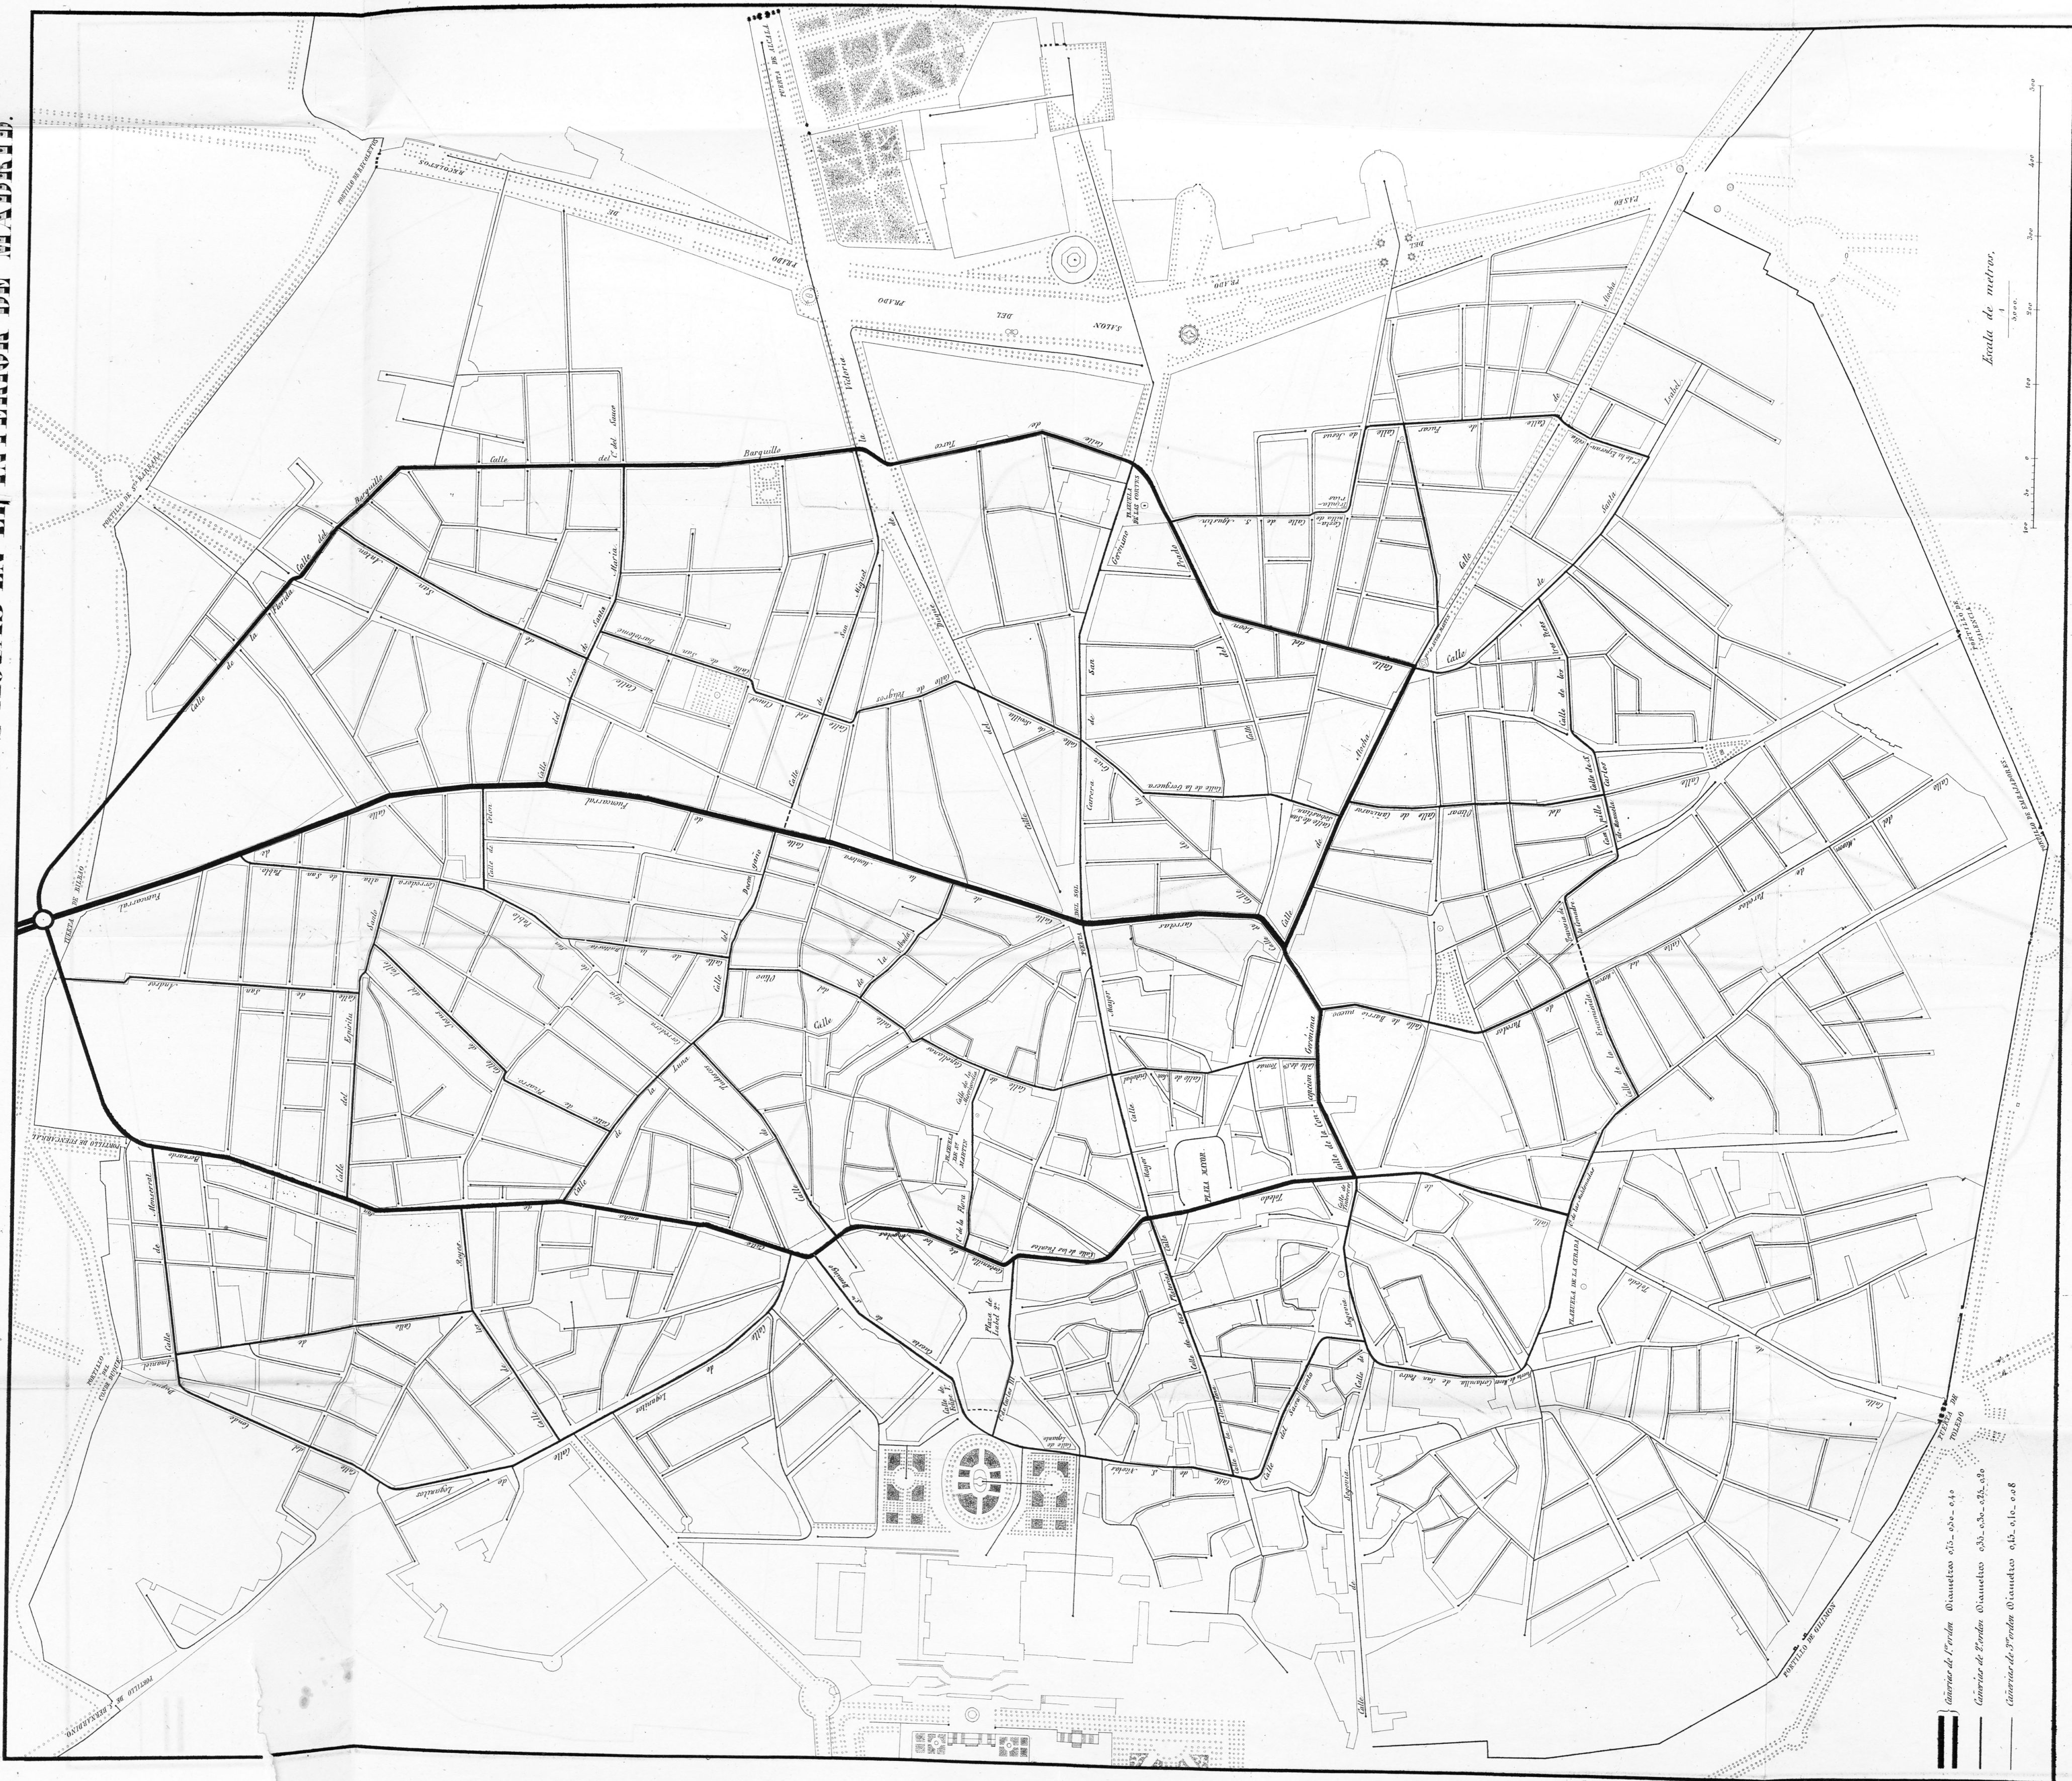


Escala de metros